



Друштво за градежништво, трговија и инженеринг
Доминг ЈТД Јован Костадинов

Бр. 08-76/6

07.09. 2023 год.
Радовиш

ПРОЕКТНА ПРОГРАМА за изработка на
Урбанистички проект за инфраструктура со намена Е1.6
атмосферска и фекална канализациона инфраструктура
за ул. Гоко Тутушев, Општина Гевгелија

Техн. бр. 089/2023-У



Инвеститор: Општина Гевгелија
Место: КО Гевгелија, Општина Гевгелија
Дата: септември, 2023

Известување:

Оваа проектна документација е авторско дело на Д.Г.Т.И. ДОМИНГ ЈТД Јован Костадинов увоз-извоз – Радовиш, заштитено со Законот за авторски права и претставува нивна Интелектуална сопственост. Инвеститорот има право да ја користи оваа документација за свои цели, но единствено за објектот кој е обработен во документацијата.

Се забранува целосно или делумно копирање на поедини делови од Проектот. Се забранува да се користи истиот проект за други објекти. Се забранува промена на техничките решенија, без писмена согласност од проектантите.

Се забранува измена на предвидената опрема без писмена согласност на проектантите, затоа што со тоа може да се наруши квалитетот на функционалноста на целиот систем. При неовластени измени, проектантот нема обврска кон Инвеститорот во однос на квалитетот на проектот и може да бара обештетување заради неовластени измени.

Инвеститорот и Изведувачот на работите се должни да го почитуваат Законот за авторски права и за заштита на интелектуалната сопственост.

Управител:

Јован Костадинов д.г.и.



Инвеститор: Општина Гевгелија

Место: КО Гевгелија

Одговорен планер: Горан Чаловски д.и.а.,
Овластување 0.0655

Соработници: Весна Јовановска, д.и.а.

Технички број: 089/2023-У

Датум на изработка: Септември, 2023

Управител

Јован Костадинов д.г.и.



СОДРЖИНА

- ОПШТ ДЕЛ
- ТЕКСТУАЛЕН ДЕЛ
- ГРАФИЧКИ ДЕЛ



ОПШТ ДЕЛ

- Потврда за регистрирана дејност
- Лиценца А за проектирање на проектна документација
- Решение за одредување на одговорен планер
- Овластување на одговорен планер



Трговски регистар и регистар на други правни

www.crm.com.mk

Број: 0809-50/150020230087452
Датум и време: 1.4.2023 г. 05:20:06

Дигитално потпишан од: CRRSM
Централен Регистар на Република Северна
Македонија
Датум и час на потпишување: 01.04.2023 во 05:20:14
Издавач на сертификатот: KIBSTrust Issuing Qseal CA
G2
Сертификатот е валиден до: 07.11.2024
Документот е дигитално потпишан и е правно валиден

/Електронски издаден документ/

ПОТВРДА
за регистрирана дејност

ТЕКОВНИ ПОДАТОЦИ ЗА СУБЈЕКТОТ	
ЕМБС:	5209790
Назив:	Друштво за градежништво, трговија и инженеринг увоз-извоз ДОМИНГ ЈТД Јован Костадинов Радовиш
Седиште:	ИЛИЈА АЛЕКСОВ ББ РАДОВИШ, РАДОВИШ

ПОДАТОЦИ ЗА РЕГИСТРИРАНА ДЕЈНОСТ	
Предмет на работење:	Регистрирана е општа клаузула за бизнис
Приоритетна дејност/ главна приходна шифра:	43.22 - Поставување на инсталации за водовод, канализација и плин и инсталации за греење и клима-уреди
Други дејности во внатрешниот промет:	Нема
Евидентирани дејности во надворешниот промет:	Има
Одобренија, дозволи, лиценци, согласности:	Нема

Правна поука: Против овој реален акт може да се изјави приговор до Централниот регистар на Република Северна Македонија во рок од 8 дена од денот на приемот.



Република Северна Македонија
МИНИСТЕРСТВО ЗА ТРАНСПОРТ И ВРСКИ

Врз основа на член 38 став (1) и член 16 став (2) од Законот за градење („Службен весник на Република Македонија“ бр. 130/09, 124/10, 18/11, 36/11, 54/11, 13/12, 144/12, 25/13, 79/13, 137/13, 163/13, 27/14, 28/14, 42/14, 115/14, 149/14, 187/14, 44/15, 129/15, 217/15, 226/15, 30/16, 31/16, 39/16, 71/16, 132/16, 35/18, 64/18, 168/18, 244/19 и 18/20), Министерството за транспорт и врски издава

ЛИЦЕНЦА А
ЗА ПРОЕКТИРАЊЕ НА ГРАДБИ ОД
ПРВА КАТЕГОРИЈА

на

Друштво за градежништво, трговија и инженеринг увоз-извоз
ДОМИНГ ЈТД Јован Костадинов Радовиш


(назив, седиште, адреса и ЕМБС на правното лице)

ИЛИЈА АЛЕКСОВ ББ РАДОВИШ, РАДОВИШ
ЕМБС: 5209790

ЛИЦЕНЦАТА Е СО ВАЖНОСТ ДО 25.09.2027 година

Број П.268/А
25.09.2020 година
(ден, месец и година на издавање)



МИНИСТЕР

Благој Бочварски



Проектна програма за изработка на Урбанистички проект за инфраструктура со намена E1.6 атмосферска и фекална канализациона инфраструктура за ул. Гоко Тутушев, Општина Гевгелија
Тех. бр. 089/2023-У

Врз основа на Законот за урбанистичко планирање (Сл. Весник на РСМ бр. 32/20), Правилникот за урбанистичко планирање (Сл. Весник на РСМ бр.225/20, 219/21 и 104/22), управителот на Д.Г.Т.И. ДОМИНГ ЈТД – Радовиш го донесува следното :

Друштво за градежништво, трговија и инженеринг
ДОМИНГ ЈТД Јован Костадинов
Бр. 08-76/5
07.09. 2023 год.
Радовиш

РЕШЕНИЕ

За одредување на одговорен планер за изработка на ПРОЕКТНА ПРОГРАМА
за

**Урбанистички проект за инфраструктура со намена E1.6
атмосферска и фекална канализациона
инфраструктура
за ул. Гоко Тутушев, Општина Гевгелија**

За одговорен планер за урбанистички проект се одредува:

Горан Чаловски, д.и.а., Овластување 0.0655

Соработници:

Весна Јовановска, д.и.а.

Образложение

Одредениот планер е сопственик на Овластување за изработување на урбанистички планови односно планер-потписник на планска документација.

Радовиш,
09.2023 год.

Управител

Јован Костадинов д.г.и.





Република Северна Македонија
КОМОРА НА ОВЛАСТЕНИ АРХИТЕКТИ
И ОВЛАСТЕНИ ИНЖЕНЕРИ

Врз основа на член 16 од Законот за просторно и урбанистичко планирање („Службен весник на Република Македонија“ бр. 199 од 30.12.2014, 44/15, 193/15, 31/16, 163/16, 64/18, 168/18) Комората на овластени архитекти и овластени инженери издава

ОВЛАСТУВАЊЕ

ЗА ИЗРАБОТУВАЊЕ НА УРБАНИСТИЧКИ ПЛАНОВИ ОДНОСНО
ПЛАНЕР-ПОТПИСНИК НА ПЛАНСКА ДОКУМЕНТАЦИЈА

на

ГОРАН ЧАЛОВСКИ

дипломиран инженер архитект

Овластувањето е со важност до: 05.11.2024 год.

Број: **0.0655**

Издадено на 06.11.2019 год.



Претседател на
Комората на овластени архитекти
и овластени инженери



Проф. д-р Миле Димитровски
дипл. маш. инж.



- **ТЕКСТУАЛЕН ДЕЛ**

ПРЕДЛОГ ПРОЕКТНА ПРОГРАМА

За изработка на
Урбанистички проект за инфраструктура со намена Е1.6
атмосферска и фекална канализациона инфраструктура за ул. Гоко Тутушев
Општина Гевгелија

ИНВЕСТИТОР: Општина Гевгелија
ПЛАНЕР: Д.Г.Т.И. ДОМИНГ ЈТД – РАДОВИШ

ВОВЕД

Потребно е да се изработи **Урбанистички проект за инфраструктура со намена Е1.6 атмосферска и фекална канализациона инфраструктура за ул. Гоко Тутушев, Општина Гевгелија.**

Урбанистичкиот проект за инфраструктура се изработува во согласност со одредбите на **став (3) од член 44 на Законот за урбанистичко планирање:**

“Планската програма на урбанистичките планови се состои од текстуален и графички дел. Во графичкиот дел се утврдува прелиминарна граница на планскиот опфат на ажурирана геодетска подлога, а во текстуалниот дел на планската програма се опишува подрачјето на планскиот опфат, специфичните потреби и можности за просторен развој на подрачјето во рамки на опфатот, како и општите и посебните цели на планирањето и програмските содржини што треба да бидат предмет на планирањето.”

И став (2) точка 4 од член 58 од Законот за урбанистичко планирање :

“Урбанистички проект за инфраструктура, со кој се врши урбанистичко архитектонска, градежна или техничко-технолошка планско-проектна разработка на трасата, архитектонските, градежните и техничките елементи на сообраќајните и другите инфраструктури, како и надземните објекти што им припаѓаат на инфраструктурните системи.”

став (1) од член 55 од Правилникот за урбанистичко планирање :

“Урбанистички проект за инфраструктура се изработува за урбанистичко-архитектонска, градежна или техничко-технолошка планско-проектна разработка на трасата, архитектонските, градежните и техничките елементи на сообраќајните и другите инфраструктури, како и надземните објекти што им припаѓаат на инфраструктурните системи што се генерално уредени во Урбанистички план.”

став (4) од член 55 од Правилникот за урбанистичко планирање :

“Со урбанистичкиот проект за инфраструктура се разработуваат архитектонските елементи на партерот и надземните делови од инфраструктурата, градежните и сообраќајните елементи на улицата или сообраќајницата, градежно-техничките елементи на сите инфраструктурни водови и градби, во делот на дефинирање на трасата и спецификацијата на подземниот вод и во делот на надземните градби што му припаѓаат на инфраструктурниот систем.”

Урбанистичкиот проект да се изработи врз основа на ажурирана геодетска подлога, Извод од урбанистичко-планска документација и Податоци и информации добиени во текот на ПИМ постапката од сите релевантни институции и од општината.

Дефинирањето на површините за конкретните намени да биде во согласност со стручните служби на општина Гевгелија.

Урбанистичкиот проект се изработува во согласност со:

- Закон за урбанистичко планирање (Сл. Весник на РСМ, бр.32/20),
- Правилник за урбанистичко планирање (Сл. Весник на РСМ, 225/20, 219/21) и друга релевантна законска и подзаконска регулатива.
- Закон за градење (Сл.весник на РМ бр.130/2009, 124/10, 18/11, 36/11, 54/11, 13/12, 144/12, 25/13, 79/13, 137/13, 163/13, 27/14, 28/14, 42/14, 115/14, 149/14, 187/14, 44/15, 129/15, 217/15, 226/15, 30/16, 31/16, 39/16, 71/16, 132/16, 35/18, 64/18 и 168/2018, 18/2020, 279/2020).

1. ПОДРАЧЈЕ НА ПРОЕКТЕН ОПФАТ

Проектниот опфат кој е предмет на разработка на **Урбанистички проект за инфраструктура со намена Е1.6 атмосферска и фекална канализациона инфраструктура за ул.Ѓоко Тутушев, Општина Гевгелија** е дефиниран на графичкиот прилог и истиот навлегува во административните граници на **Општина Гевгелија**, а поминува низ катастарска општина: **КО Гевгелија** и го опфаќа просторот ориентационо ограничен околу следните прекршни точки:

КООРДИНАТИ НА ДЕТАЛНИ ТОЧКИ							
Бр. на точка	Y	X	H	Бр. на точка	Y	X	H

*Проектна програма за изработка на Урбанистички проект за инфраструктура со намена Е1.6
атмосферска и фекална канализациона инфраструктура за ул.Гоко Тутушев, Општина
Гевгелија*

1	7627028.32	4556437.01	55.51	150	7627095.51	4556301.06	55.40
2	7627028.35	4556436.94	55.66	151	7627094.41	4556304.40	55.35
3	7627028.00	4556436.69	55.55	152	7627092.74	4556304.11	55.31
4	7627027.92	4556436.71	55.50	153	7627092.78	4556304.03	55.27
5	7627023.76	4556434.35	55.60	154	7627092.68	4556304.09	55.23
6	7627023.85	4556434.25	55.67	155	7627093.70	4556295.98	55.18
7	7627023.74	4556434.23	55.74	156	7627094.06	4556296.07	55.26
8	7627024.07	4556434.21	55.70	157	7627097.22	4556296.20	55.39
9	7627028.13	4556436.55	55.54	158	7627096.84	4556296.48	55.38
10	7627025.97	4556438.15	55.64	159	7627099.35	4556296.69	55.30
11	7627022.24	4556440.62	55.50	160	7627100.02	4556294.25	55.32
12	7627022.07	4556440.87	55.57	161	7627095.74	4556293.38	55.35
13	7627022.04	4556440.95	55.76	162	7627094.33	4556293.10	55.30
14	7627019.99	4556439.82	55.80	163	7627094.28	4556293.09	55.24
15	7627020.08	4556439.78	55.65	164	7627089.25	4556294.16	55.21
16	7627020.13	4556440.23	55.74	165	7627089.21	4556294.56	55.15
17	7627018.66	4556442.01	55.83	166	7627088.69	4556294.47	55.25
18	7627013.89	4556436.19	55.69	167	7627088.00	4556294.45	55.20
19	7627013.81	4556436.28	55.81	168	7627095.64	4556283.98	55.35
20	7627017.46	4556430.65	55.80	169	7627094.59	4556283.96	55.27
21	7627017.47	4556430.70	55.67	170	7627094.56	4556283.96	55.12
22	7627018.65	4556428.06	55.93	171	7627088.29	4556284.10	55.20
23	7627033.34	4556439.84	55.38	172	7627089.63	4556284.18	55.02
24	7627033.30	4556439.83	55.66	173	7627089.54	4556284.16	55.07
25	7627030.82	4556446.07	55.68	174	7627088.87	4556278.67	55.20
26	7627030.84	4556446.03	55.48	175	7627093.55	4556273.31	55.09
27	7627029.79	4556448.42	55.78	176	7627095.95	4556269.89	55.31
28	7627030.41	4556433.40	55.72	177	7627094.65	4556269.79	55.24
29	7627030.53	4556433.39	55.82	178	7627094.64	4556269.79	55.15
30	7627031.15	4556433.03	55.92	179	7627089.71	4556269.76	55.07
31	7627025.45	4556431.86	55.69	180	7627089.69	4556269.78	55.23
32	7627025.71	4556431.99	55.63	181	7627088.42	4556269.73	55.24
33	7627025.65	4556431.93	55.76	182	7627088.83	4556269.08	55.25
34	7627025.26	4556431.66	55.78	183	7627089.29	4556251.71	55.17
35	7627031.60	4556433.81	55.75	184	7627088.84	4556251.55	55.30
36	7627034.96	4556415.99	55.76	185	7627089.84	4556251.69	55.20
37	7627035.51	4556416.15	55.62	186	7627089.89	4556251.70	55.09
38	7627035.54	4556416.15	55.59	187	7627094.76	4556252.75	55.00
39	7627039.85	4556418.43	55.57	188	7627094.81	4556252.75	55.13
40	7627040.02	4556418.55	55.64	189	7627095.32	4556252.78	55.13
41	7627041.48	4556419.31	55.66	190	7627096.03	4556252.77	55.21
42	7627044.16	4556416.16	55.55	191	7627095.43	4556250.98	55.15

*Проектна програма за изработка на Урбанистички проект за инфраструктура со намена Е1.6
атмосферска и фекална канализациона инфраструктура за ул.Гоко Тутушев, Општина
Гевгелија*

43	7627044.28	4556416.15	55.50	192	7627096.56	4556247.00	55.19
44	7627042.52	4556414.41	55.53	193	7627095.32	4556246.88	55.21
45	7627042.60	4556414.47	55.67	194	7627095.35	4556246.82	54.98
46	7627043.20	4556414.74	55.76	195	7627090.51	4556245.32	55.08
47	7627038.22	4556410.27	55.80	196	7627090.46	4556245.30	55.26
48	7627039.00	4556410.65	55.56	197	7627089.95	4556245.19	55.30
49	7627038.94	4556410.60	55.58	198	7627091.27	4556237.72	55.25
50	7627043.58	4556400.88	55.68	199	7627091.73	4556237.74	55.34
51	7627044.86	4556401.16	55.57	200	7627091.82	4556237.70	55.26
52	7627044.90	4556401.16	55.47	201	7627096.40	4556238.33	55.11
53	7627048.65	4556404.53	55.59	202	7627096.60	4556238.39	55.20
54	7627048.76	4556404.63	55.59	203	7627097.81	4556238.35	55.31
55	7627049.23	4556404.95	55.60	204	7627100.63	4556226.21	55.28
56	7627049.18	4556395.65	55.30	205	7627099.68	4556225.89	55.28
57	7627058.61	4556389.83	55.56	206	7627099.62	4556225.88	55.20
58	7627058.10	4556389.52	55.56	207	7627100.76	4556224.79	55.28
59	7627058.06	4556389.50	55.43	208	7627094.98	4556224.41	55.21
60	7627053.97	4556386.77	55.35	209	7627094.92	4556224.42	55.36
61	7627053.89	4556386.74	55.48	210	7627093.83	4556223.99	55.35
62	7627053.22	4556386.42	55.51	211	7627095.57	4556216.74	55.38
63	7627056.48	4556381.83	55.40	212	7627096.92	4556217.00	55.34
64	7627056.80	4556382.01	55.41	213	7627096.99	4556217.02	55.25
65	7627056.85	4556382.05	55.23	214	7627101.84	4556217.80	55.13
66	7627057.57	4556380.94	55.34	215	7627101.89	4556217.82	55.23
67	7627057.49	4556380.89	55.46	216	7627102.25	4556218.13	55.26
68	7627057.56	4556380.88	55.35	217	7627102.61	4556218.31	55.29
69	7627056.92	4556380.51	55.36	218	7627105.73	4556206.00	55.24
70	7627055.75	4556379.26	55.08	219	7627105.64	4556205.96	55.22
71	7627056.12	4556379.22	55.01	220	7627105.20	4556205.90	55.37
72	7627053.04	4556377.99	55.17	221	7627105.16	4556205.88	55.18
73	7627054.98	4556375.25	55.23	222	7627100.52	4556204.41	55.30
74	7627059.22	4556377.51	55.38	223	7627100.45	4556204.45	55.49
75	7627059.75	4556377.41	55.33	224	7627098.92	4556204.53	55.57
76	7627059.72	4556377.41	55.42	225	7627101.03	4556197.04	55.49
77	7627059.60	4556377.48	55.33	226	7627102.27	4556197.41	55.41
78	7627062.79	4556382.03	55.54	227	7627102.31	4556197.43	55.29
79	7627062.90	4556382.02	55.46	228	7627102.56	4556193.74	55.34
80	7627062.77	4556382.00	55.41	229	7627102.49	4556193.70	55.46
81	7627063.07	4556382.61	55.58	230	7627101.08	4556193.64	55.49
82	7627063.45	4556381.70	55.45	231	7627100.94	4556192.86	55.49
83	7627063.88	4556381.50	55.43	232	7627102.11	4556192.13	55.50
84	7627063.91	4556380.23	55.39	233	7627102.15	4556192.11	55.40

*Проектна програма за изработка на Урбанистички проект за инфраструктура со намена Е1.6
атмосферска и фекална канализациона инфраструктура за ул.Гоко Тутушев, Општина
Гевгелија*

85	7627063.97	4556380.31	55.43	234	7627100.81	4556190.73	55.41
86	7627064.02	4556380.40	55.43	235	7627100.77	4556190.78	55.53
87	7627067.78	4556381.27	55.31	236	7627099.78	4556191.89	55.50
88	7627067.77	4556381.28	55.30	237	7627098.18	4556190.90	55.58
89	7627067.58	4556381.75	55.47	238	7627098.59	4556189.51	55.56
90	7627069.27	4556378.58	55.28	239	7627098.63	4556189.45	55.45
91	7627069.24	4556378.65	55.27	240	7627094.03	4556187.84	55.48
92	7627067.29	4556377.56	55.39	241	7627094.01	4556187.89	55.54
93	7627067.29	4556377.61	55.42	242	7627093.25	4556189.12	55.51
94	7627066.82	4556376.21	55.46	243	7627096.48	4556180.76	55.55
95	7627066.54	4556376.29	55.44	244	7627095.91	4556182.11	55.48
96	7627066.62	4556376.03	55.45	245	7627095.92	4556182.17	55.42
97	7627066.65	4556375.93	55.54	246	7627100.79	4556183.79	55.38
98	7627066.54	4556375.88	55.40	247	7627100.76	4556183.75	55.40
99	7627062.50	4556373.06	55.34	248	7627101.16	4556182.57	55.52
100	7627062.44	4556372.96	55.40	249	7627104.08	4556183.43	55.45
101	7627062.09	4556372.81	55.40	250	7627103.87	4556184.70	55.40
102	7627065.19	4556367.48	55.46	251	7627103.86	4556184.72	55.30
103	7627065.45	4556367.57	55.45	252	7627105.49	4556184.78	55.32
104	7627065.52	4556367.58	55.34	253	7627105.51	4556184.76	55.43
105	7627069.70	4556370.13	55.47	254	7627105.57	4556185.07	55.27
106	7627069.78	4556370.15	55.58	255	7627105.25	4556183.48	55.40
107	7627070.09	4556370.34	55.55	256	7627106.34	4556183.29	55.42
108	7627072.93	4556364.31	55.55	257	7627106.92	4556184.43	55.35
109	7627072.80	4556364.29	55.53	258	7627106.93	4556184.44	55.31
110	7627072.74	4556364.28	55.45	259	7627108.04	4556183.65	55.32
111	7627068.39	4556361.85	55.33	260	7627108.01	4556183.60	55.41
112	7627068.36	4556361.83	55.42	261	7627107.00	4556182.92	55.42
113	7627067.91	4556361.67	55.41	262	7627107.73	4556181.48	55.45
114	7627071.21	4556353.92	55.44	263	7627109.05	4556182.14	55.36
115	7627071.57	4556354.08	55.42	264	7627109.13	4556182.15	55.27
116	7627071.62	4556354.10	55.35	265	7627109.80	4556180.75	55.26
117	7627076.35	4556355.35	55.41	266	7627109.75	4556180.74	55.34
118	7627076.43	4556355.35	55.60	267	7627108.42	4556180.05	55.33
119	7627076.64	4556355.44	55.60	268	7627111.38	4556173.34	55.25
120	7627077.03	4556353.71	55.53	269	7627112.58	4556173.74	55.25
121	7627081.27	4556342.27	55.51	270	7627112.64	4556173.77	55.16
122	7627080.93	4556342.24	55.46	271	7627126.48	4556181.23	55.02
123	7627080.89	4556342.24	55.36	272	7627126.49	4556181.24	55.09
124	7627077.82	4556340.54	55.31	273	7627124.01	4556182.52	55.11
125	7627076.25	4556340.54	55.22	274	7627123.96	4556182.55	55.06
126	7627076.20	4556340.57	55.36	275	7627123.93	4556182.52	55.05

127	7627076.15	4556340.55	55.36	276	7627120.25	4556184.72	55.07
128	7627087.63	4556323.65	55.43	277	7627120.26	4556184.76	55.08
129	7627087.16	4556323.41	55.38	278	7627116.88	4556187.03	55.09
130	7627087.12	4556323.41	55.29	279	7627116.85	4556187.12	55.15
131	7627082.43	4556321.94	55.17	280	7627116.86	4556187.01	55.09
132	7627082.35	4556321.92	55.32	281	7627113.59	4556189.52	55.17
133	7627081.90	4556321.25	55.25	282	7627113.57	4556189.58	55.19
134	7627092.82	4556308.74	55.37	283	7627111.24	4556191.74	55.22
135	7627091.67	4556308.13	55.33	284	7627111.23	4556191.73	55.16
136	7627091.66	4556308.14	55.25	285	7627109.78	4556193.42	55.22
137	7627087.03	4556306.46	55.17	286	7627109.75	4556193.47	55.33
138	7627086.09	4556306.21	55.27	287	7627109.96	4556193.73	55.35
139	7627085.30	4556309.74	55.30	288	7627108.65	4556192.70	55.19
140	7627085.90	4556310.33	55.19	289	7627107.56	4556190.74	55.19
141	7627085.86	4556310.32	55.29	290	7627109.30	4556194.28	55.29
142	7627085.84	4556310.29	55.21	291	7627108.83	4556196.02	55.28
143	7627087.92	4556304.61	55.13	292	7627108.43	4556195.79	55.34
144	7627087.27	4556298.86	55.29	293	7627108.37	4556195.78	55.23
145	7627088.69	4556298.92	55.13	294	7627107.33	4556198.54	55.21
146	7627088.66	4556298.90	55.20	295	7627107.30	4556198.64	55.34
147	7627088.63	4556298.91	55.10	296	7627107.71	4556198.75	55.37
148	7627093.56	4556300.39	55.26	297	7627121.07	4556196.75	55.40
149	7627093.47	4556300.37	55.17	298	7627123.08	4556191.07	55.27
				299	7627128.47	4556185.86	55.17

Површината на проектниот опфат изнесува **862,14 m²**

Проектниот опфат поминува низ следните катастарски парцели: КП 4334, КП 4420 и КП 4887.

2. СПЕЦИФИЧНИ ПОТРЕБИ И МОЖНОСТИ ЗА ПРОСТОРЕН РАЗВОЈ НА ПОДРАЧЈЕТО ВО РАМКИ НА ОПФАТОТ

За потребите на општината со **Урбанистички проект за инфраструктура со намена Е1.6 атмосферска и фекална канализациона инфраструктура за ул. Гоко Тутушев, Општина Гевгелија** се решава проблемот со испуштањето на фекалната и атмосферската канализација од улицата до најблиските приклучни шахти.

Со техничкото решение се проектирали:

2 крака атмосферска канализација со сливници:

- **крак 1** атмосферска канализација со должина од 124.44м,

- крак 2 атмосферска канализација со должина од 64.31м,

и еден крак фекална канализација,

- со должина од 240.02м.

Атмосферската канализација се состои од :

- -6 новопроектирани шахти
- -2 постојни шахти
- -8 сливници

Фекалната канализација се состои од:

- -8 новопроектирани шахти

Се предвидува трасите да се водат по земјиште во сопственост на Република Северна Македонија.

3. ОПШТИ И ПОСЕБНИ ЦЕЛИ НА ПЛАНИРАЊЕТО И ПРОГРАМСКИТЕ СОДРЖИНИ ШТО ТРЕБА ДА БИДАТ ПРЕДМЕТ НА ПЛАНИРАЊЕТО.

3.1 ОПШТИ ЦЕЛИ НА ПЛАНИРАЊЕТО

Намената на **Урбанистички проект за инфраструктура со намена Е1.6 атмосферска и фекална канализациона инфраструктура за ул. Гоко Тутушев, Општина Гевгелија** е решавање на канализациониот систем во Гевгелија.

3.2 ПОСЕБНИ ЦЕЛИ НА ПЛАНИРАЊЕТО

Како основа за изработка на урбанистичкиот проект да се користат сите расположиви податоци и информации релевантни за изработка на предметната техничка документација, меѓу кои: важечките стандарди, нормативи и прописи за изработка на проектната документација од овој вид; проектната програма добиена од Инвеститорот; специфичните теренски услови; ограничувањата на просторот, како и други специфичности и ограничувачки фактори добиени од јавни претпријатија и надлежни институции.

Проектни подлоги

Како основни подлоги за изработка на урбанистичкиот проект треба да се користат ажурирана геодетска подлога, Извод од урбанистички план и Податоци и информации добиени во текот на ПИМ постапката од сите релевантни институции и од општината.

Намена на површини - ограничувања

Основната намена во проектниот опфат ќе биде : **Е1**

– Сообраќајни, линиски и други инфраструктури.

Е1.6 – Канализациски инфраструктури: фекални и атмосферски комунални канализациски мрежи, примарни и секундарни канализациски мрежи, канализациски колектори, пумпни и пречистителни станици, ревизиони шахти, преливници, таложници, ретенциони базени, премини под патни и железнички линии, септички јами.


Составил

Горан Чаловски д.и.а.



- **ГРАФИЧКИ ДЕЛ**

1. Ажурирана геодетска подлога превземена од геодетскиот елаборат со нанесена граница на проектниот опфат $M=1:1000$

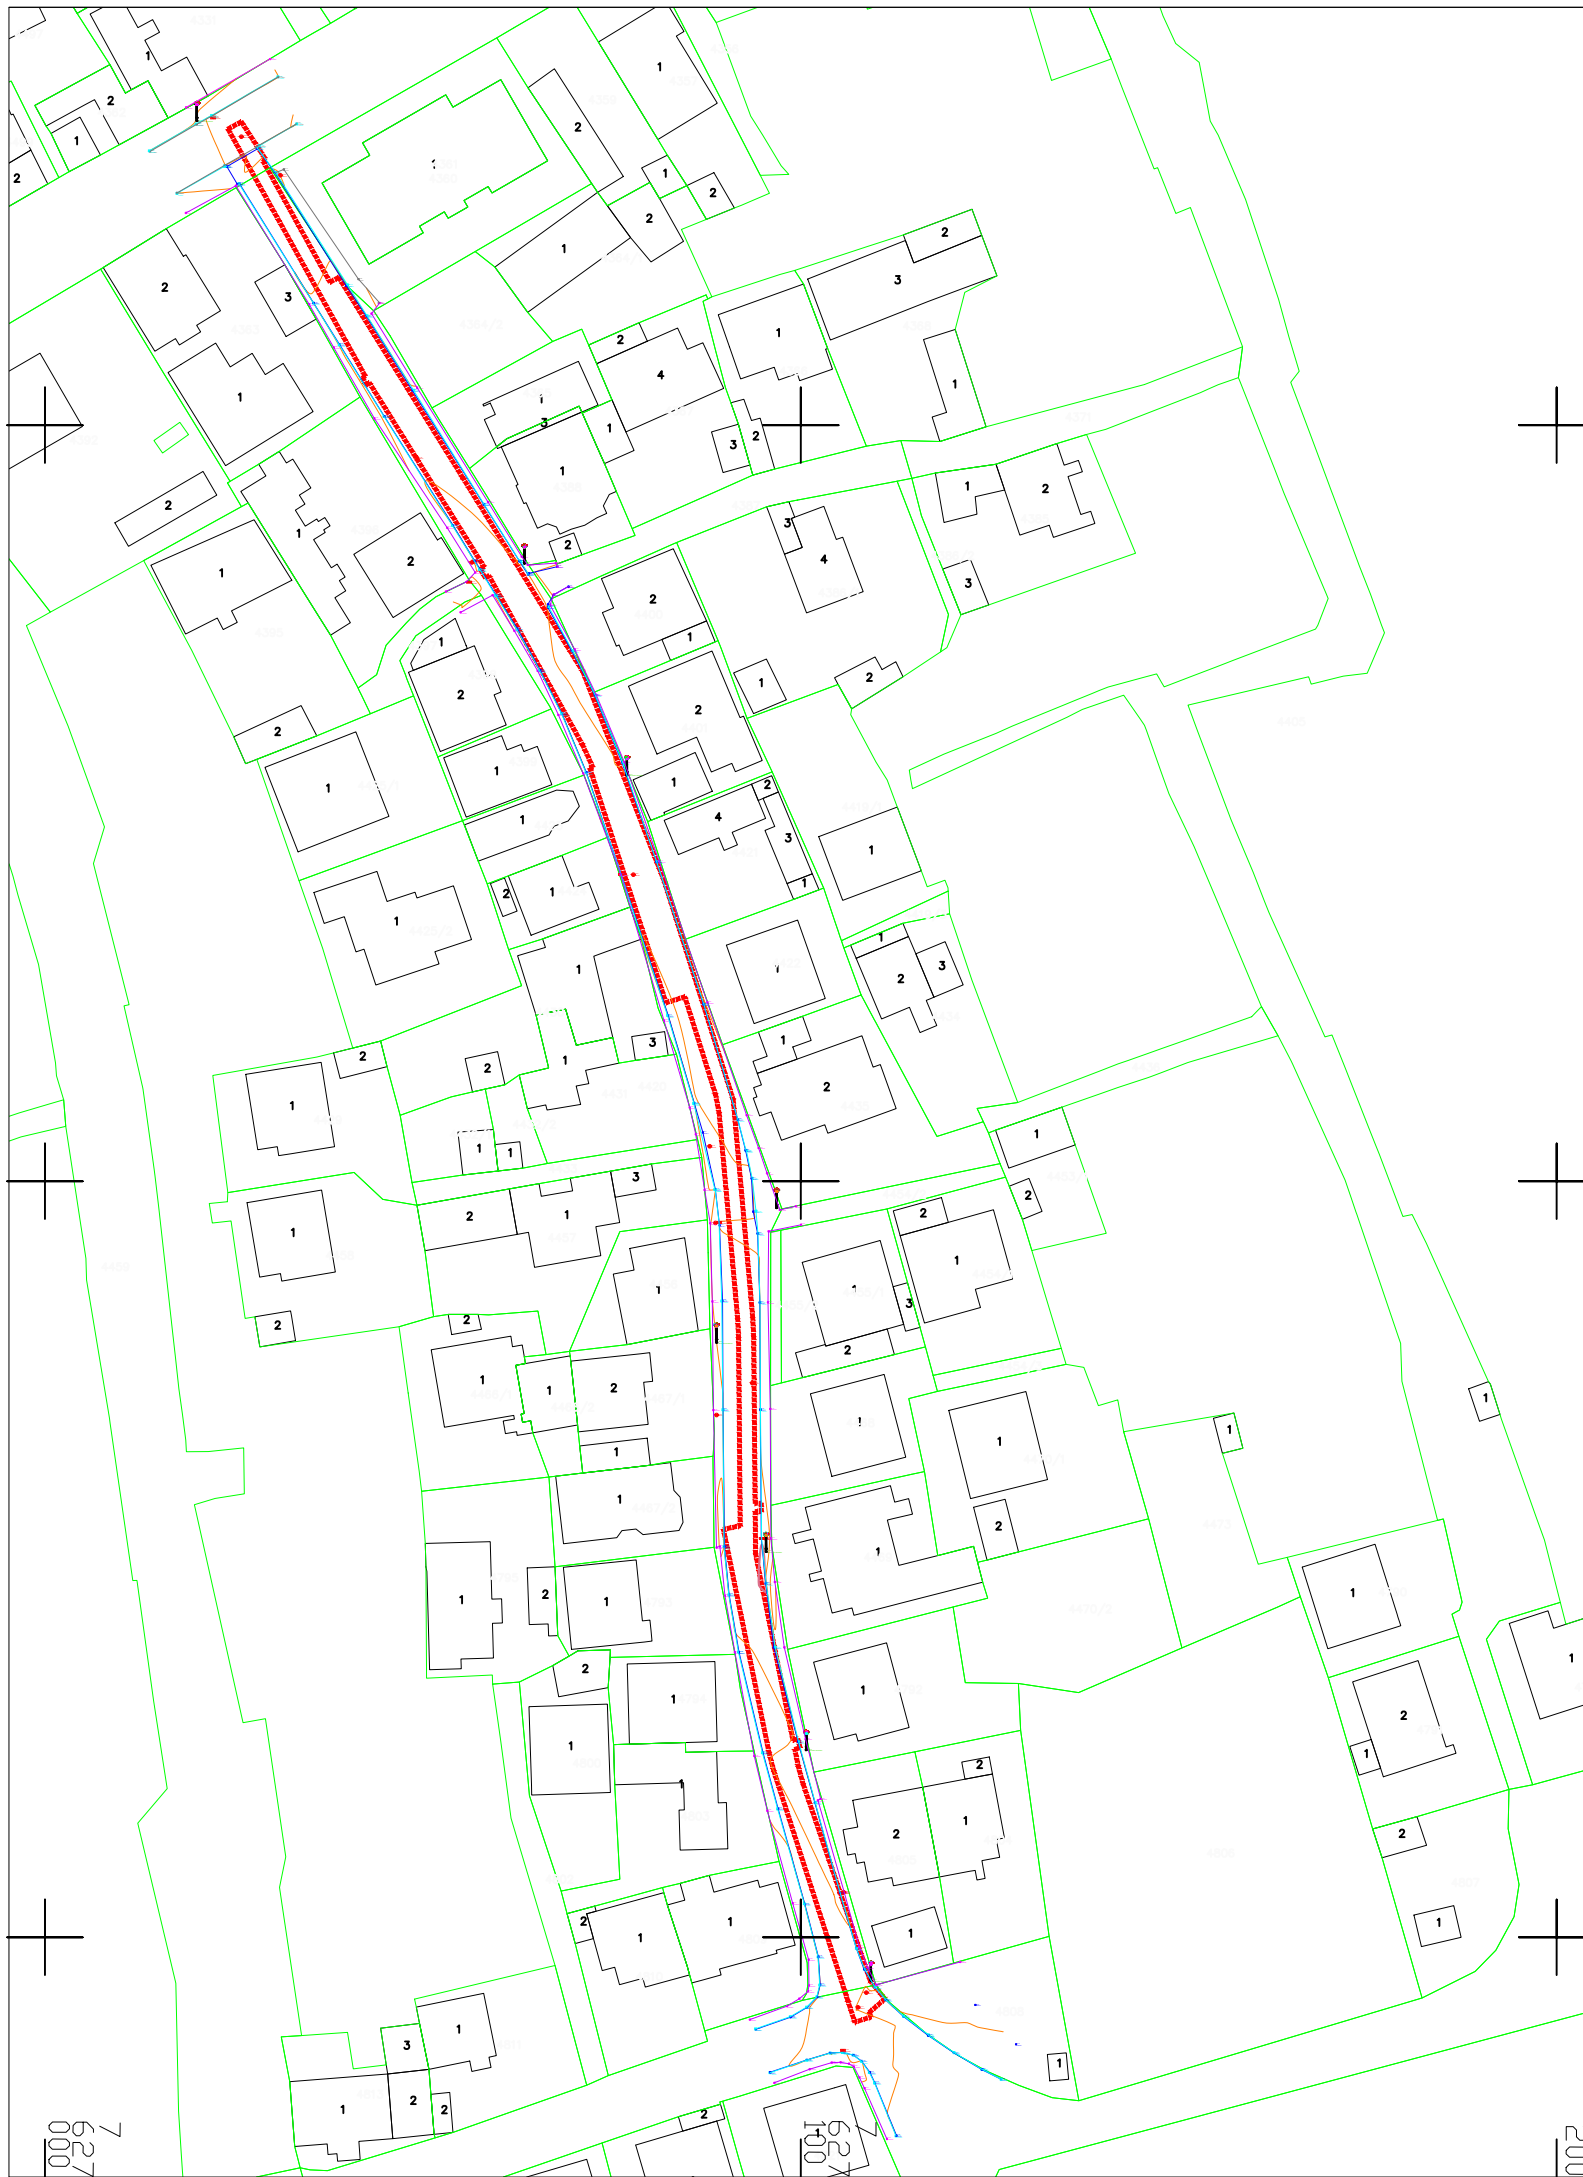

----- ГРАНИЦА НА ПРОЕКТЕН ОПФАТ P=862.14 m²

- - ГРАНИЦА НА ОПФАТ ЗА АЖУРИРАЊЕ
- - ГРАНИЧНА ЛИНИЈА НА КАТАСТАРСКА ПАРЦЕЛА
- 1052,1053/1,5240 - НУМЕРАЦИЈА НА КАТАСТАРСКА ПАРЦЕЛА
- - ОБЈЕКТИ КОИ ПОСТОЈАТ НА КАТАСТАРСКИОТ ПЛАН
- 373.241 - КОТИ НА ТЕРЕН
- - АСФАЛТ
- - ОГРАДА
- - РАБНИК
- - ОГРАДА/БЕТОН
- - БЕТОН
- - КАЛДРМА
- - ИЗОХИПСИ
- - ШАХТА
- - СЛИВНИК
- ↑ - БЕТОНСКА БАНДЕРА

4
556
400

4
556
300

4
556
200

7
627
200

ПРОЕКТАНТ ПРАВНО ЛИЦЕ	ДОМИНГ ЈТД РАДОВИШ	ОЗНАКА У	ЦРТЕЖ БР. 1	РАЗМЕР 1:1000	ВЕРЗИЈА 1
ИНВЕСТИТОР	ОПШТИНА ГЕВГЕЛИЈА	ВИД НА ПРОЕКТ ТЕХ. БРОЈ	УРБАНИСТИЧКИ ПРОЕКТ 089/2023-У		
РЕВИДЕН ПРАВНО ЛИЦЕ		ДАТА	СЕПТЕМВРИ 2023		
НИВО НА ПРОЕКТ	ПРЕДЛОГ ПРОЕКТНА ПРОГРАМА				
НАЗИВ НА ГРАДБА	УРБАНИСТИЧКИ ПРОЕКТ ЗА ИНФРАСТРУКТУРА СО НАМЕНА Е1.6 АТМОСФЕРСКА И ФЕКАЛНА КАНАЛИЗАЦИОНА ИНФРАСТРУКТУРА ЗА УЛ.ЃОКО ТУТУШЕВ, ОПШТИНА ГЕВГЕЛИЈА				
НАЗИВ НА ЦРТЕЖ	АЖУРИРАНА ГЕОДЕТСКА ПОДЛОГА				
СОДРЖИНА НА ЦРТЕЖ	АЖУРИРАНА ГЕОДЕТСКА ПОДЛОГА ПРЕВЗЕМЕНА ОД ГЕОДЕТСКИОТ ЕЛАБОРАТ, СО НАНЕСЕНА ГРАНИЦА НА ПРОЕКТНИОТ ОПФАТ, НЕОПХОДНИОТ ОКОЛЕН ПРОСТОР				
СОРАБОТНИЦИ	Весна Јовановска, д-р	ПЕЧАТ И ПОТПИС НА ПРАВНО ЛИЦЕ ПРОЕКТАНТ			
ОДГОВОРЕН ПЛАНЕР ПЕЧАТ И ПОТПИС	ЧАЛОВСКИ ГОРАН Д.И.А.	ОВЛАСТЕН РЕВИДЕНТ ПЕЧАТ И ПОТПИС			
					Управител ЈОВАН КОСТАДИНОВ

7
627
000

7
627
100