


БЛОК	НАМЕНА НА ЗЕМИЩЕ	површина (ха)	процент
БЛОК 1	Г - производство, дистрибуција и сервис	2.37	88.50%
	Г2 - лесна и негадавачка индустрија		
	Е - инфраструктура	0.30	11.50%
ВКУПНО		2.66	100.00%
БЛОК 2	А - домување	3.15	79.41%
	В - јавни институции	0.08	0.23
	В3 - култура	0.15	5.70%
	Е - инфраструктура	0.59	14.89%
ВКУПНО		3.97	100.00%
БЛОК 3	А - домување	18.04	85.70%
	Б - комерцијални и деловни намени	0.64	3.02%
	Е - инфраструктура	2.36	11.22%
ВКУПНО		21.04	100.00%

НАМЕНА НА ЗЕМИЩЕ	површина (ха)	процент
А1 - домување во стабилни куќи	47.30	48.69
А2 - групно домување	1.59	1.63%
В1 - образование и наука	0.43	0.44%
В2 - здравство и социјална заштита (амбуланта)	0.08	0.08%
В3 - култура	0.15	0.15%
Г1 - производство, дистрибуција и сервис	7.96	8.18%
Г2 - лесна и негадавачка индустрија	0.47	0.48%
Г3 - сервис	2.92	3.00%
Д1 - землекоп, спорт, рекреација и меморијални простори	0.55	0.57%
Д2 - заштитно землекоп	4.41	4.56%
Д3 - спорт и рекреација	1.66	1.71%
Е1 - комунална инфраструктура (сообраќајна инфраструктура)	17.20	17.21%
Е2 - комунална инфраструктура (градоопштинска)	0.91	0.93%
ВКУПНО (вклучувајќи ги)	85.73	100.00%


БЛОК	НАМЕНА НА ЗЕМИЩЕ	површина (ха)	процент
БЛОК 4	А - домување	4.79	92.79%
	Е - инфраструктура	0.37	7.21%
	ВКУПНО	5.16	100.00%
БЛОК 5	А - домување	1.07	84.68%
	Е - инфраструктура	0.19	15.32%
	ВКУПНО	1.26	100.00%
БЛОК 6	А - домување	3.69	55.70%
	Д - землекоп и рекреација	2.57	38.79%
	Е - инфраструктура	0.36	5.51%
ВКУПНО		6.62	100.00%

НАМЕНА НА ЗЕМИЩЕ	површина (ха)	процент
А1 - домување во стабилни куќи	100%	2.9
А2 - групно домување	100%	1.6
Б1 - образование и наука	100%	1.4
Б2 - здравство и социјална заштита (амбуланта)	100%	1.4
Б3 - култура	100%	1.4
Г1 - производство, дистрибуција и сервис	100%	2.1
Г2 - лесна и негадавачка индустрија	100%	2.1
Г3 - сервис	100%	1.4
Д1 - землекоп, спорт, рекреација и меморијални простори	100%	0.7
Д2 - заштитно землекоп	100%	2.1
Д3 - спорт и рекреација	100%	0.7
Е1 - комунална инфраструктура (сообраќајна инфраструктура)	100%	1.4
Е2 - комунална инфраструктура (градоопштинска)	100%	2.1

БЛОК	НАМЕНА НА ЗЕМИЩЕ	површина (ха)	процент
БЛОК 7	Д - землекоп и рекреација	1.84	85.21%
	Е - инфраструктура	0.32	14.79%
	ВКУПНО	2.16	100.00%
БЛОК 8	А - домување	2.68	91.71%
	Е - инфраструктура	0.24	8.29%
	ВКУПНО	2.92	100.00%
БЛОК 9	А - домување	7.70	67.18%
	В - комерцијални и деловни намени	0.74	6.49%
	Д - землекоп и рекреација	0.28	2.42%
	Е - инфраструктура	2.27	19.81%
ВКУПНО		11.46	100.00%
БЛОК 10	А - домување	1.44	86.48%
	Е - инфраструктура	0.22	13.52%
	ВКУПНО	1.66	100.00%
БЛОК 11	Г - производство, дистрибуција и сервис	2.95	92.58%
	Е - инфраструктура	0.24	7.42%
	ВКУПНО	3.19	100.00%
	НАМЕНА НА ЗЕМИЩЕ	површина (ха)	процент
Д - землекоп и рекреација	1.19	88.67%	
Е - инфраструктура	0.15	11.33%	
ВКУПНО		1.34	100.00%
БЛОК 13	А - домување	0.29	24.69%
	В - јавни институции	0.43	35.83%
	В3 - култура	0.32	26.67%
	Е - инфраструктура	0.14	11.81%
ВКУПНО		1.18	100.00%
БЛОК 14	А - домување	0.41	77.97%
	Е - инфраструктура	0.12	22.03%
	ВКУПНО	0.52	100.00%
	НАМЕНА НА ЗЕМИЩЕ	површина (ха)	процент
А - домување	3.84	86.45%	
Д - землекоп и рекреација	0.07	1.58%	
Е - инфраструктура	0.53	11.97%	
ВКУПНО		4.44	100.00%
БЛОК 16	А - домување	0.20	15.53%
	Е - инфраструктура	1.10	84.47%
	ВКУПНО	1.30	100.00%
	НАМЕНА НА ЗЕМИЩЕ	површина (ха)	процент
Д - землекоп и рекреација	0.20	15.53%	
Е - инфраструктура	1.10	84.47%	
ВКУПНО		1.30	100.00%

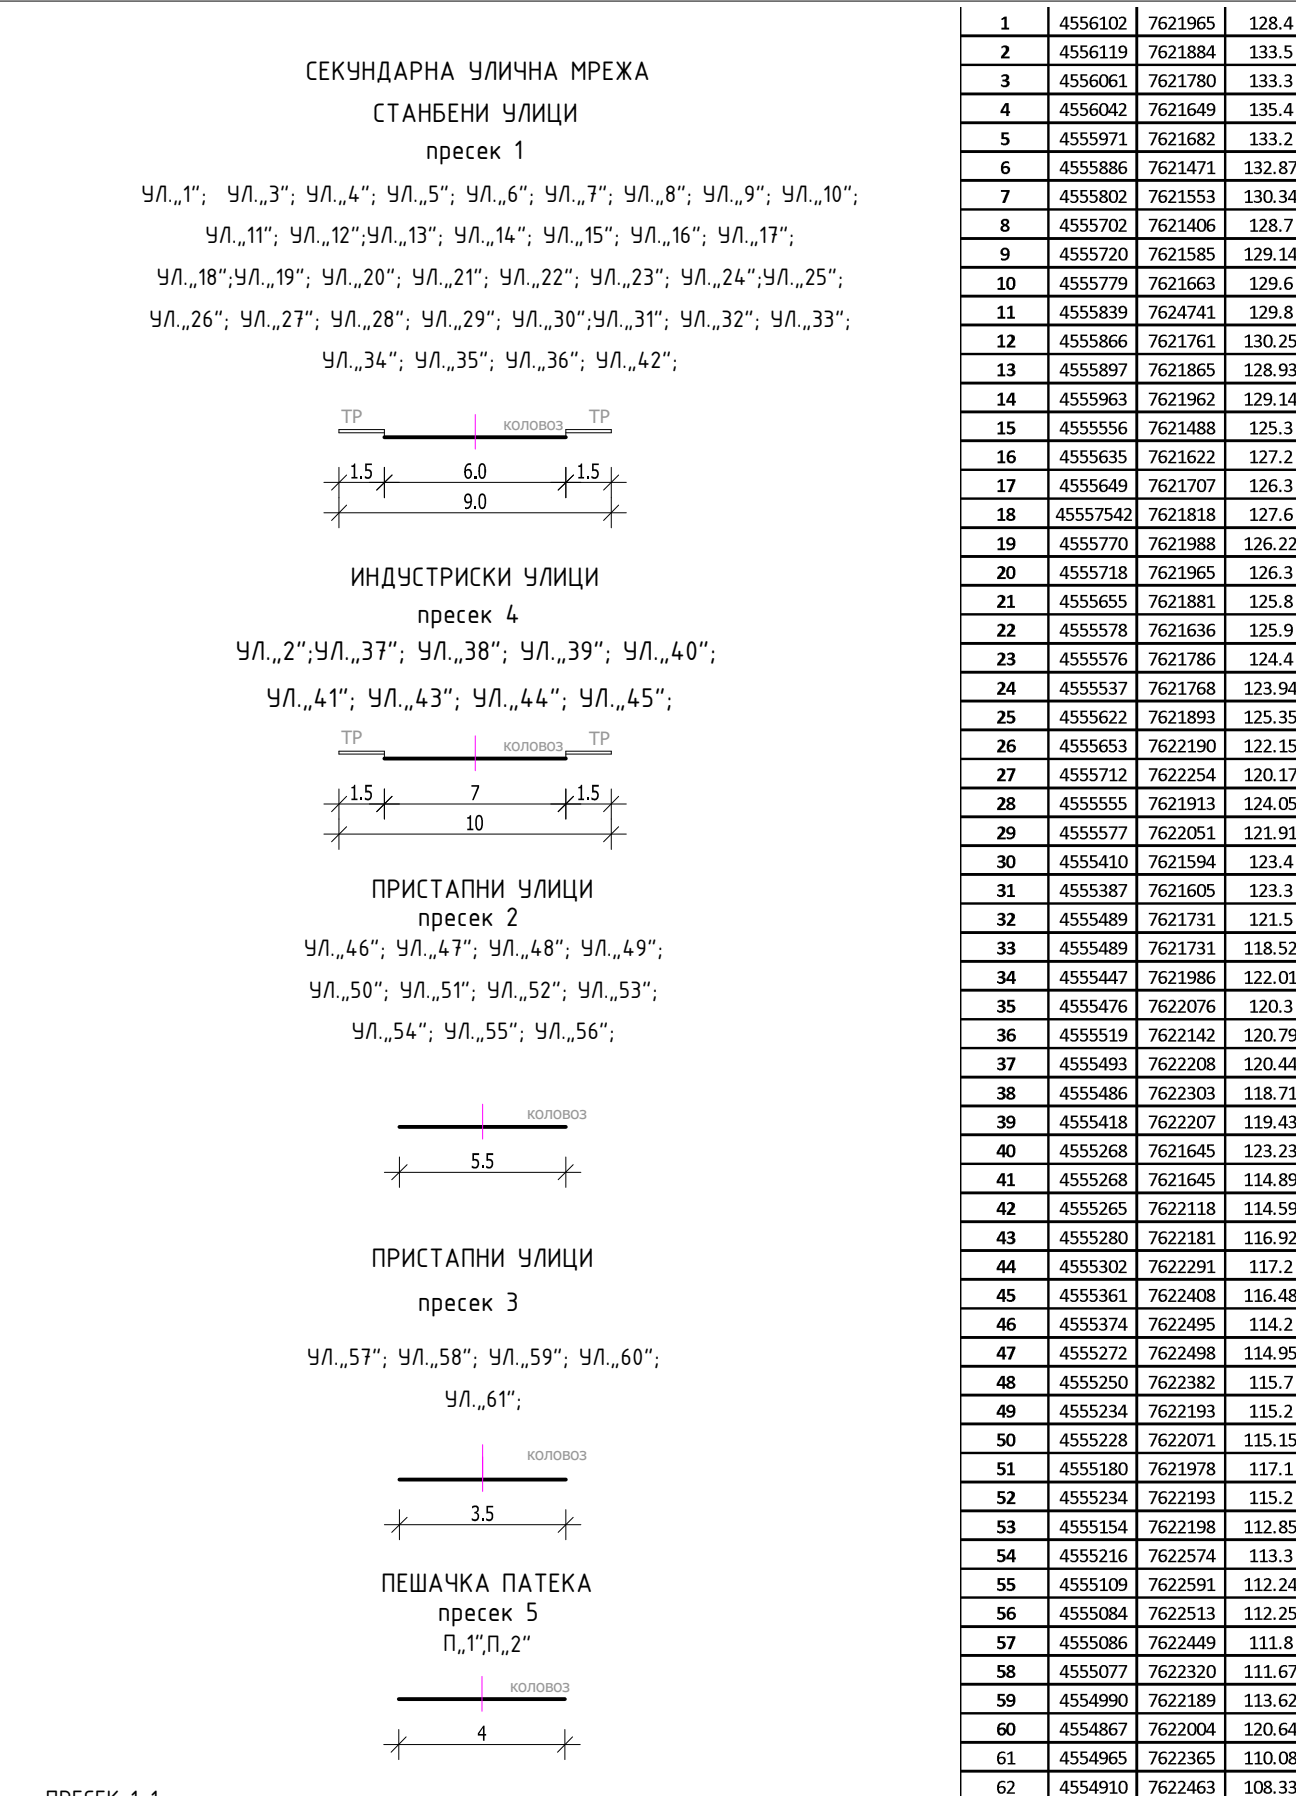

Блок	површина (ха)
1	2.66
2	3.97
3	21.04
4	5.16
5	1.26
6	6.62
7	2.16
8	2.92
9	11.46
10	1.66
11	3.19
12	1.34
13	1.18
14	0.52
15	4.44
16	1.30
17	6.76
18	3.43
19	1.77
20	2.90
<b>ВКУПНО</b>	<b>85.75</b>

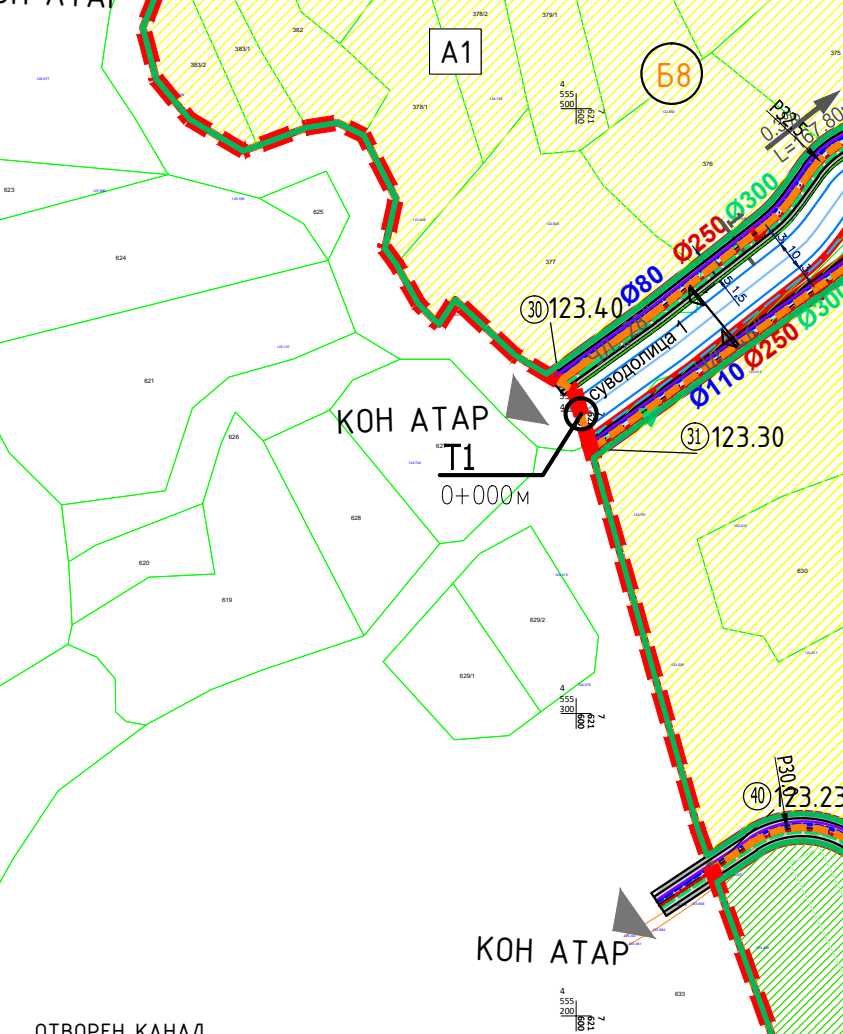

БЛОК	НАМЕНА НА ЗЕМИЩЕ	површина (ха)	процент
БЛОК 17	А - домување	6.07	89.82%
	Е - инфраструктура	0.69	10.18%
	ВКУПНО	6.76	100.00%
БЛОК 18	Г - производство, дистрибуција и сервис	2.92	85.03%
	Е - инфраструктура	0.51	14.97%
	ВКУПНО	3.43	100.00%
БЛОК 19	А - домување	1.59	90.14%
	Е - инфраструктура	0.17	9.86%
	ВКУПНО	1.77	100.00%
БЛОК 20	Г - производство, дистрибуција и сервис	2.67	92.26%
	Е - инфраструктура	0.22	7.74%
	ВКУПНО	2.90	100.00%



ДЕЛ	ПЛАНСКА ДОКУМЕНТАЦИЈА	ПЛАНСКИ ПЕРИОД	2017-2027
РАЗМЕР	1 : 2500	ПОВРШИНА	85.75 ха

ЛЕНДА	ГРАНИЦА НА ПЛАНСКИ ОПАТ	ГРАНИЦА НА БЛОК	ГРАНИЦА НА НАМЕНСКА ЗОНА	РЕГУЛАЦИОНА ЛИНИЈА	ОЗНАКА НА БЛОК	ХИДРОТЕХНИЧКА МРЕЖА	ВОДОВОД: ПЛАНИРАНА МРЕЖА	ФЕКАЛНА КАНАЛИЗАЦИЈА: ПЛАНИРАНА МРЕЖА	АТМОСФЕРСКА КАНАЛИЗАЦИЈА: ПЛАНИРАНА МРЕЖА	ЕЛЕКТРОНСКА КОМУНИКАЦИСКА МРЕЖА	РУЖИХА НА ВЕТРОВИ
	А1 - ДОМУВАЊЕ ВО СТАБНИ КУЌИ	А3 - ГРУПНО ДОМУВАЊЕ	Б2 - ГОЛЕМИ ТРГОВСКИ ЕДИНИЦИ	В1 - ОБРАЗОВАНИЕ И НАУКА	Б2 - ЗДРАВСТВО И СОЦИЈАЛНА ЗАШТИТА (амбуланта)	В3 - КУЛТУРА	Г2 - ЛЕСНА И НЕГАДАВАЧКА ИНДУСТРИЈА	Г3 - СЕРВИСИ	Е2 - КОМУЛАНА СУПРАСТРУКТУРА	ПОСТЕЧКА МРЕЖА: БАКАРЕН КАБЕЛ ПЛАНИРАНА МРЕЖА	N=183% NW=78% NE=57% E=20% SE=63% SW=38% S=131%
	Д2 - ЗАШТИТНО ЗЕЛЕНИЛО	Д3 - СПОРТ И РЕКРЕАЦИЈА	Д4 - МЕМОРИЈАЛНИ ПРОСТОРИ	Е1 - КОМУНАЛНА ИНФРАСТРУКТУРА	ТРОТОАР	КОЛОВОЗ	ПОВРШНИ ПОД ВОДА				

ИЗРАБОТЕНА	ИВАНОВ ИНЖЕНЕРИНГ ДООЕЛ БОРИС КИДРИН 12/16, БИТОЛА	УПРАВИТЕЛ: САШКО ИВАНОВ ДИО		
НАРАЧАТЕЛ	ОПШТИНА ГЕВГЕЛИЈА			
ОВЛАСТЕНИ ПЛАНИРИ	САШКО ИВАНОВ ДИО ОВЛАСТУВАЊЕ 0.0095 СТЕФИЈА ИВАНОВ ДИО ОВЛАСТУВАЊЕ 0.0591	НАТАЛИ ТАШЕВСКА ГУЛЕВСКА ДИО ОВЛАСТУВАЊЕ 0.0094 ЦВЕТКА ДОНЧЕВА ДИО ОВЛАСТУВАЊЕ 0.0522		
СОРАБОТНИЦИ	АНДРИЈАН ИВАНОВ ДИО			
ПРИЛОГ	СИНТЕЗЕН ПЛАН			
ТЕХ. БРОЈ	0801-02-03/17	ДАТУМ	04.2020	
			ЛИСТ	5