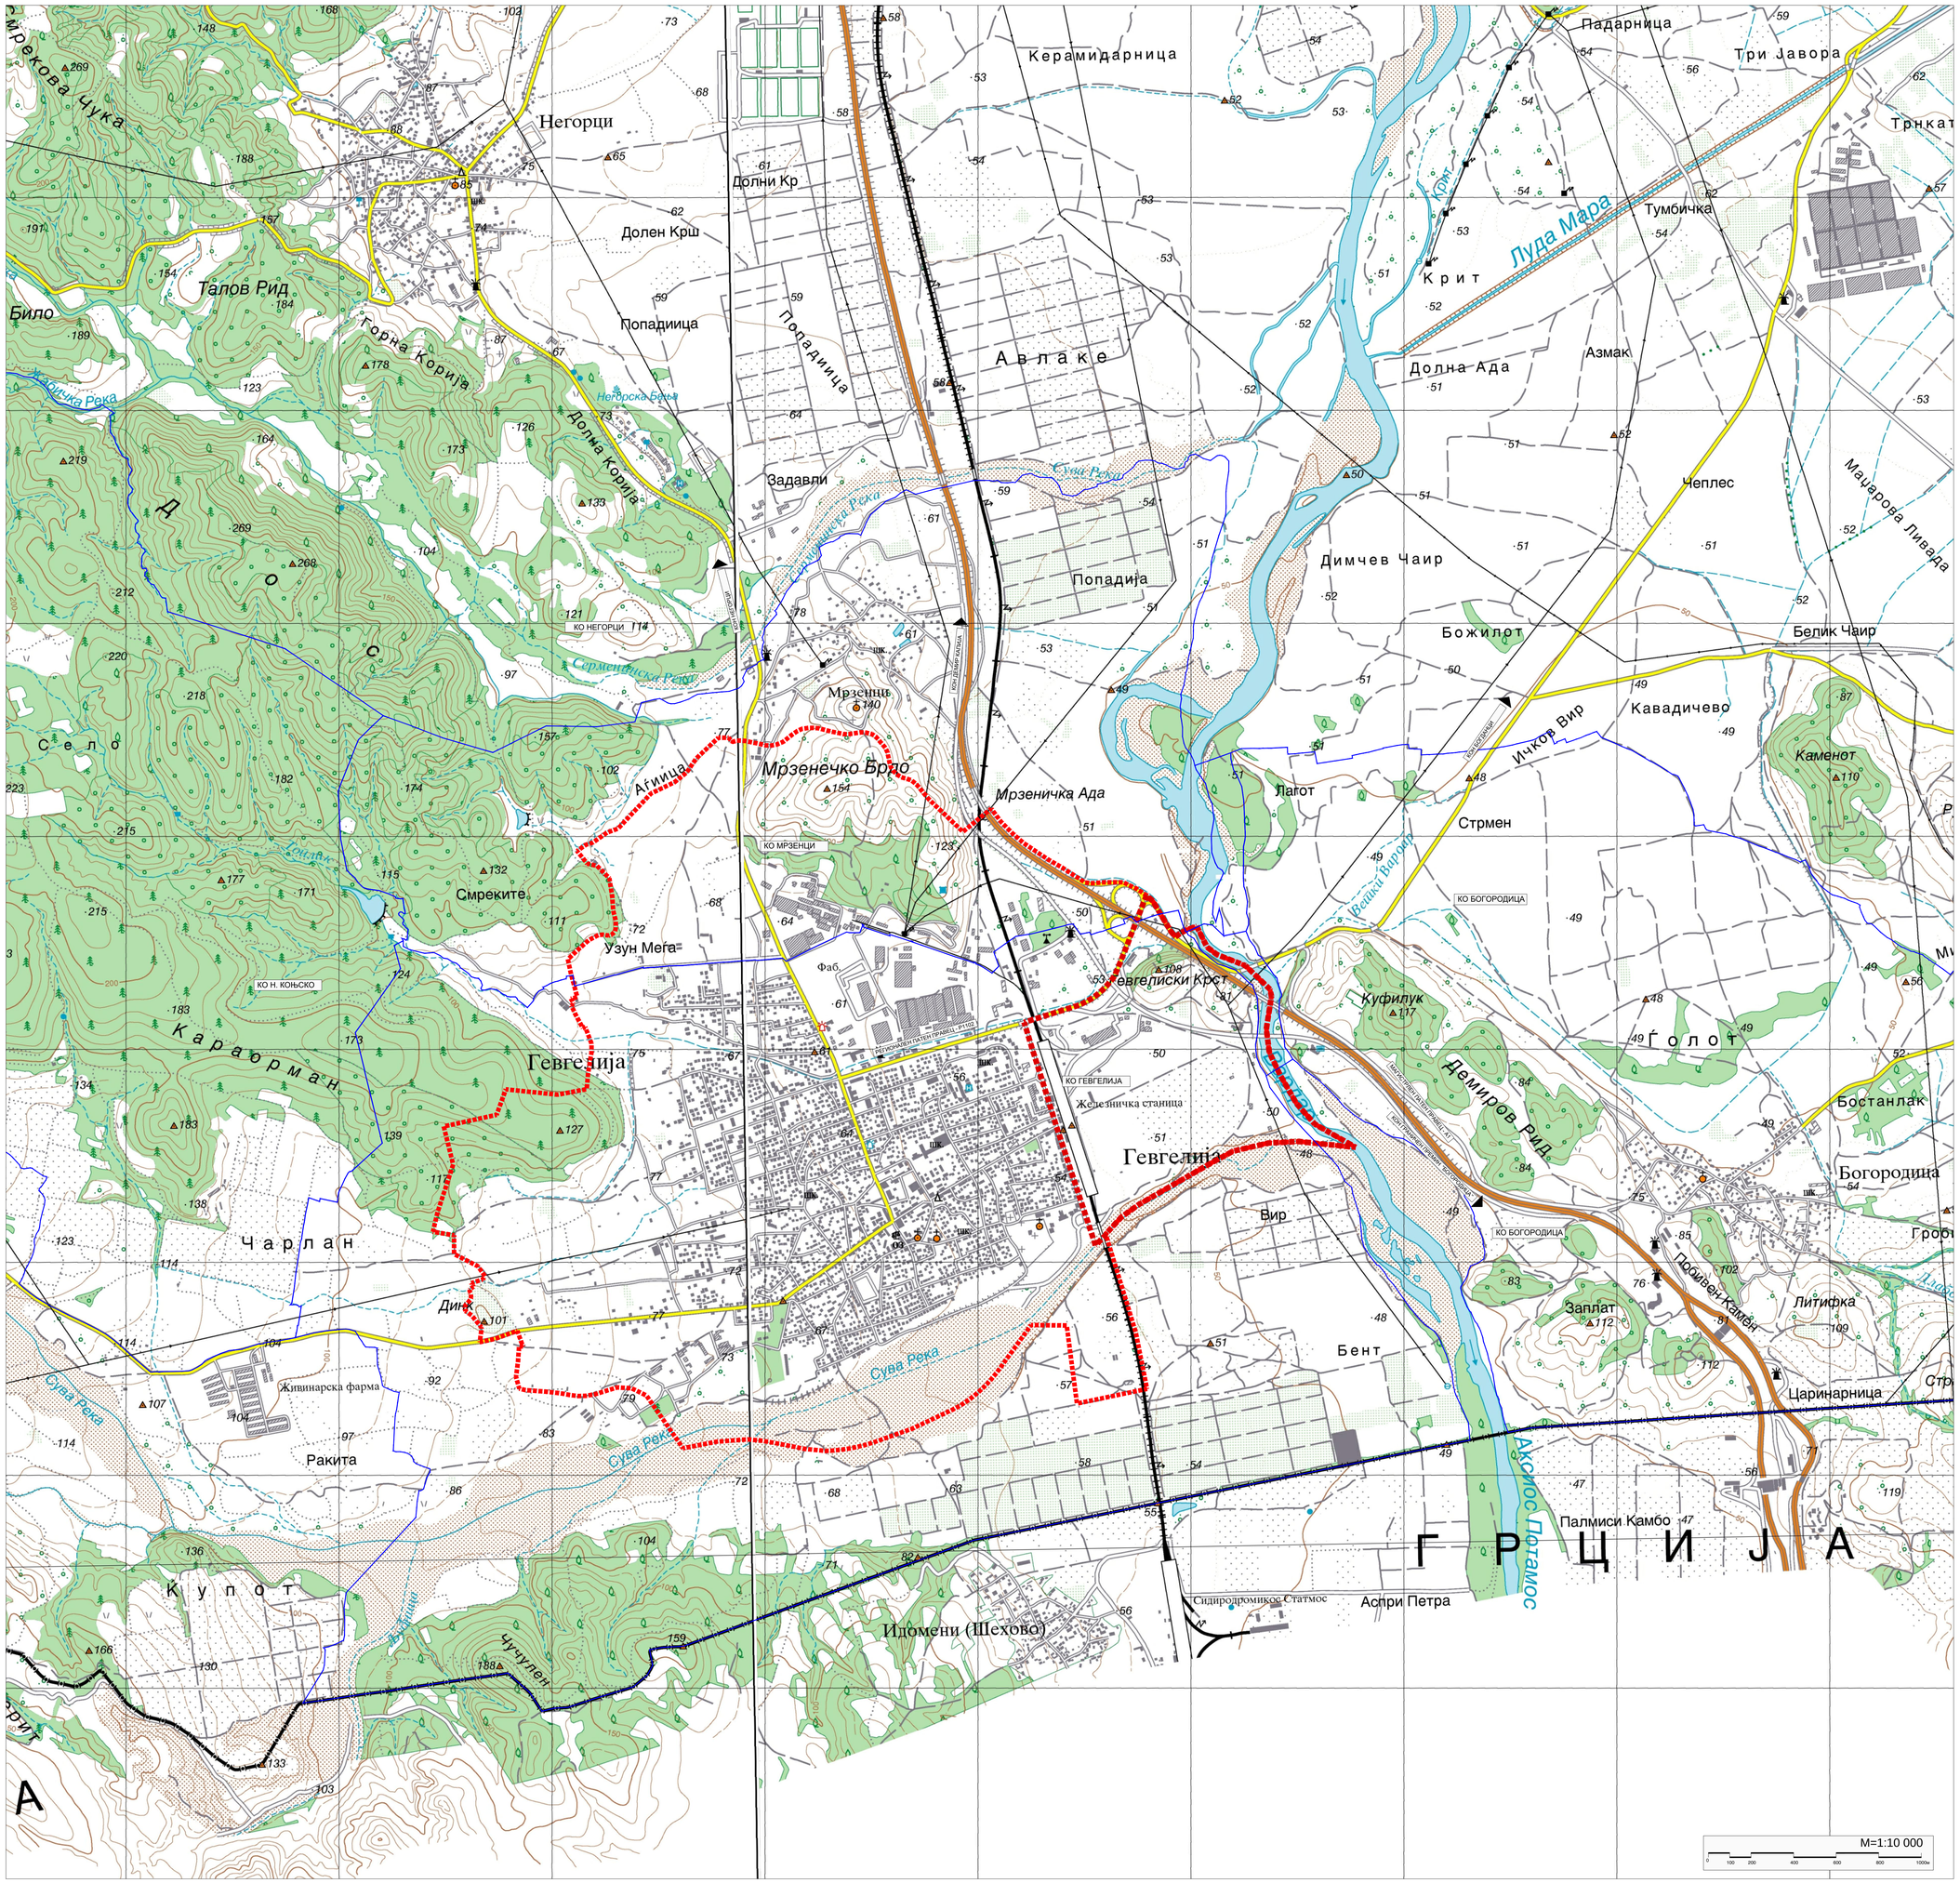

ЛЕГЕНДА:

- ПРЕДЛОГ ГРАНИЦА НА ПЛАНСКИ ОПФАТ ЗА БЛОК 12 (P=115.28ha)
- ГРАНИЦА НА КАТАСТАРСКА ОПШТИНА
- ГРАНИЦА НА ПЛАНСКИ ОПФАТ НА ГУП ГЕВГЕЛИЈА

Наслов на планот:

ДЕТАЛЕН УРБАНИСТИЧКИ ПЛАН ЗА БЛОК 12, КО ГЕВГЕЛИЈА

ОПШТИНА ГЕВГЕЛИЈА

ПЛАНСКА ДОКУМЕНТАЦИЈА

Нарачател:

Република Северна Македонија
Министерство за транспорт и врски

Донесувач на планот:

ОПШТИНА ГЕВГЕЛИЈА

Правно лице - носител на изработка на планот: Лиценца бр.0002

АГЕНЦИЈА ЗА ПЛАНИРАЊЕ НА ПРОСТОРОТ
SPATIAL PLANNING AGENCY

ПЛОШТАД МАКЕДОНИЈА бр. 2, 4 кат, 1000 - СКОПЈЕ тел/факс: +389(0)2 3227-244

Одговорно лице - Директор:	Раководител на Сектор за урбанистичко планирање:
м-р Андријана Андреева, дипл.инж.арх.	м-р Јулијана Ставревски, дипл.инж.арх.
Раководител на ДУП:	Планери:
Ана Лукиќ Коробар, дипл.инж.арх.	Биљана Темелковска, дипл.инж.арх. Петар Мачев, дипл.инж.арх. Иван Аровски, дипл.инж.арх. Борис Петковски, дипл.инж.арх.

Наслов на графичкиот прилог:

ПОШИРОКО ОПКРУЖУВАЊЕ СО СООБРАЌАЈНА ПОВРЗАНОСТ

Фаза:			
ДУП			
Датум:	Технички број:	Размер:	Број на графичкиот прилог:
03.2021	C0519	1:10000	01

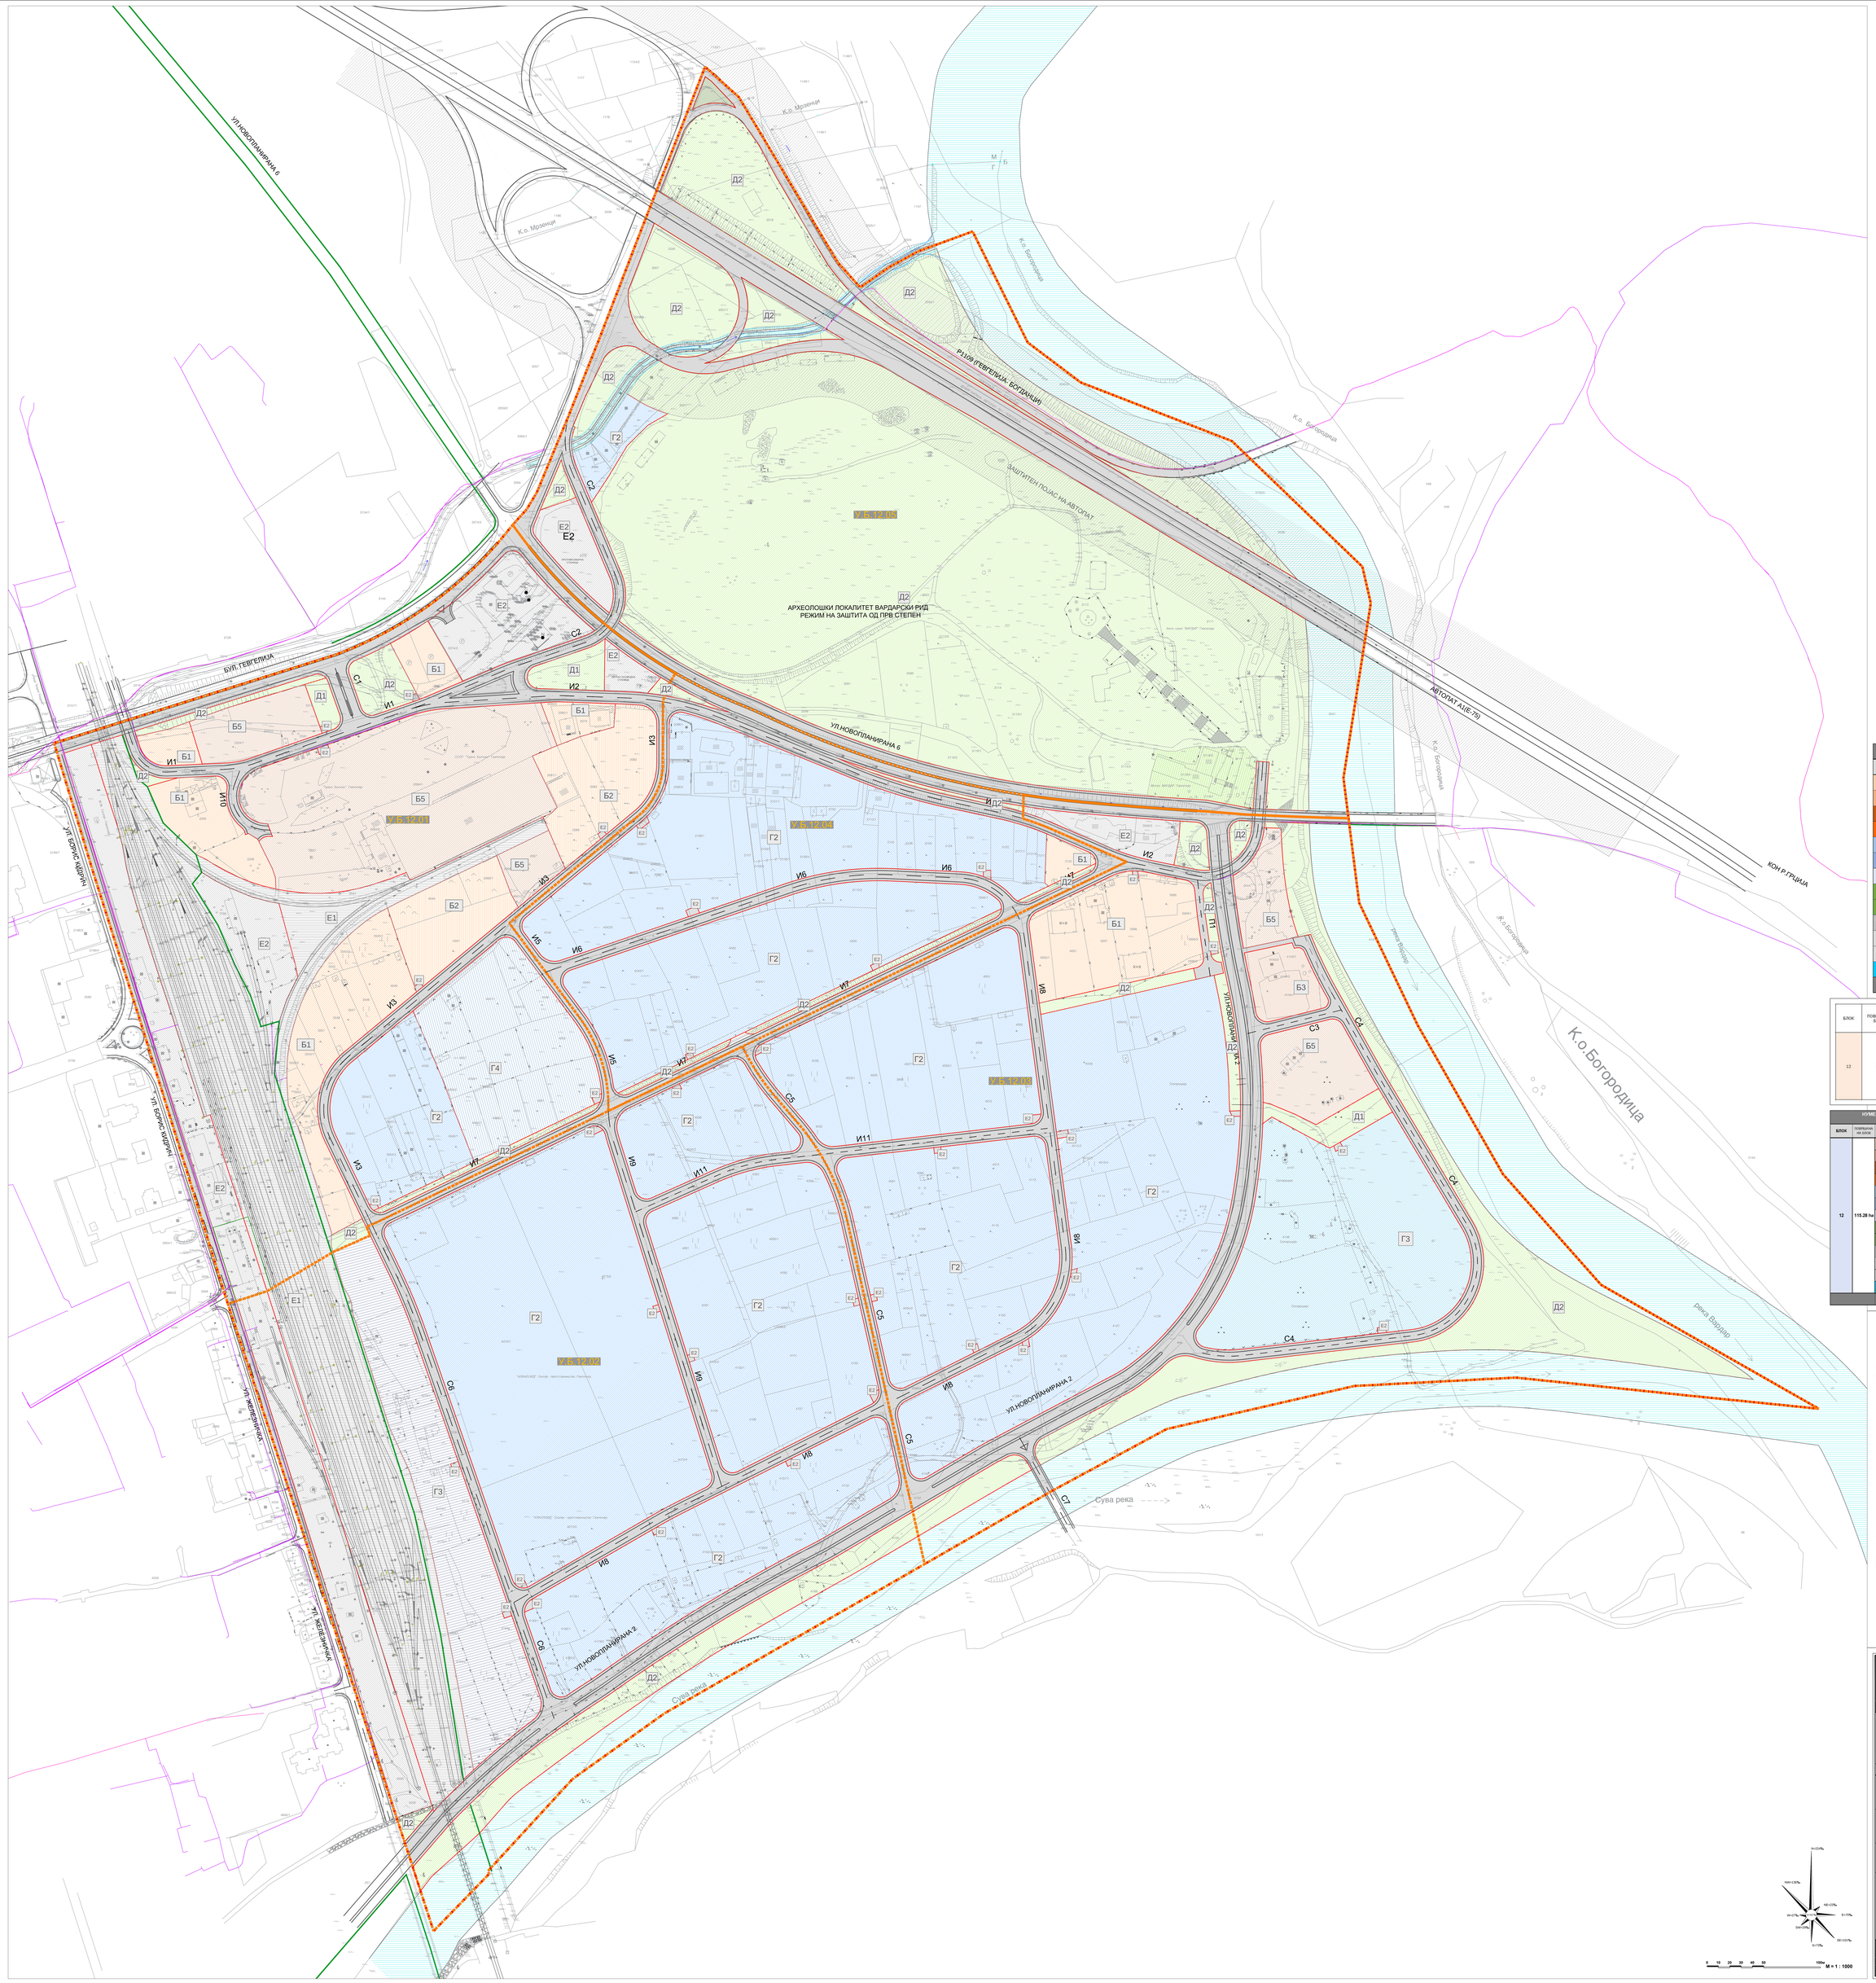
УЛ.НОВОПЛАНИРАНА 6
К.о. Моравци
К.о. Богородица
Р1108 (ГЕВГЕЛИЈА- БОГДАНЦИ)
ЗАШТИТЕН ПОЈАС НА АВТОПАТ
АРХЕОЛОШКИ ЛОКАЛИТЕТ ВАРДАРСКИ РИД
РЕЖИМ НА ЗАШТИТА ОД ПРВ СТЕПЕН
АВТОПАТ А1(Е-75)
КОН Р.ГРЦИЈА
БУЛ. ГЕВГЕЛИЈА
УЛ.НОВОПЛАНИРАНА 6
УЛ. БОРИС КИДРИЧ
УЛ. ЖЕЛЕЗНИЧКА
УЛ.НОВОПЛАНИРАНА 2
К.о.Богородица
Сува река
река Вардар
Д2
Е2
Б1
Б2
Б3
Б5
Г2
Г3
Г4
Д1
Е1
С1
С2
С3
С4
С5
С6
С7
И1
И2
И3
И4
И5
И6
И7
И8
И9
И10
И11
П1
К.П. 1.2.01
К.П. 1.2.02
К.П. 1.2.03
К.П. 1.2.04
К.П. 1.2.05
К.П. 1.2.06
К.П. 1.2.07
К.П. 1.2.08
К.П. 1.2.09
К.П. 1.2.10
К.П. 1.2.11
К.П. 1.2.12
К.П. 1.2.13
К.П. 1.2.14
К.П. 1.2.15
К.П. 1.2.16
К.П. 1.2.17
К.П. 1.2.18
К.П. 1.2.19
К.П. 1.2.20
К.П.

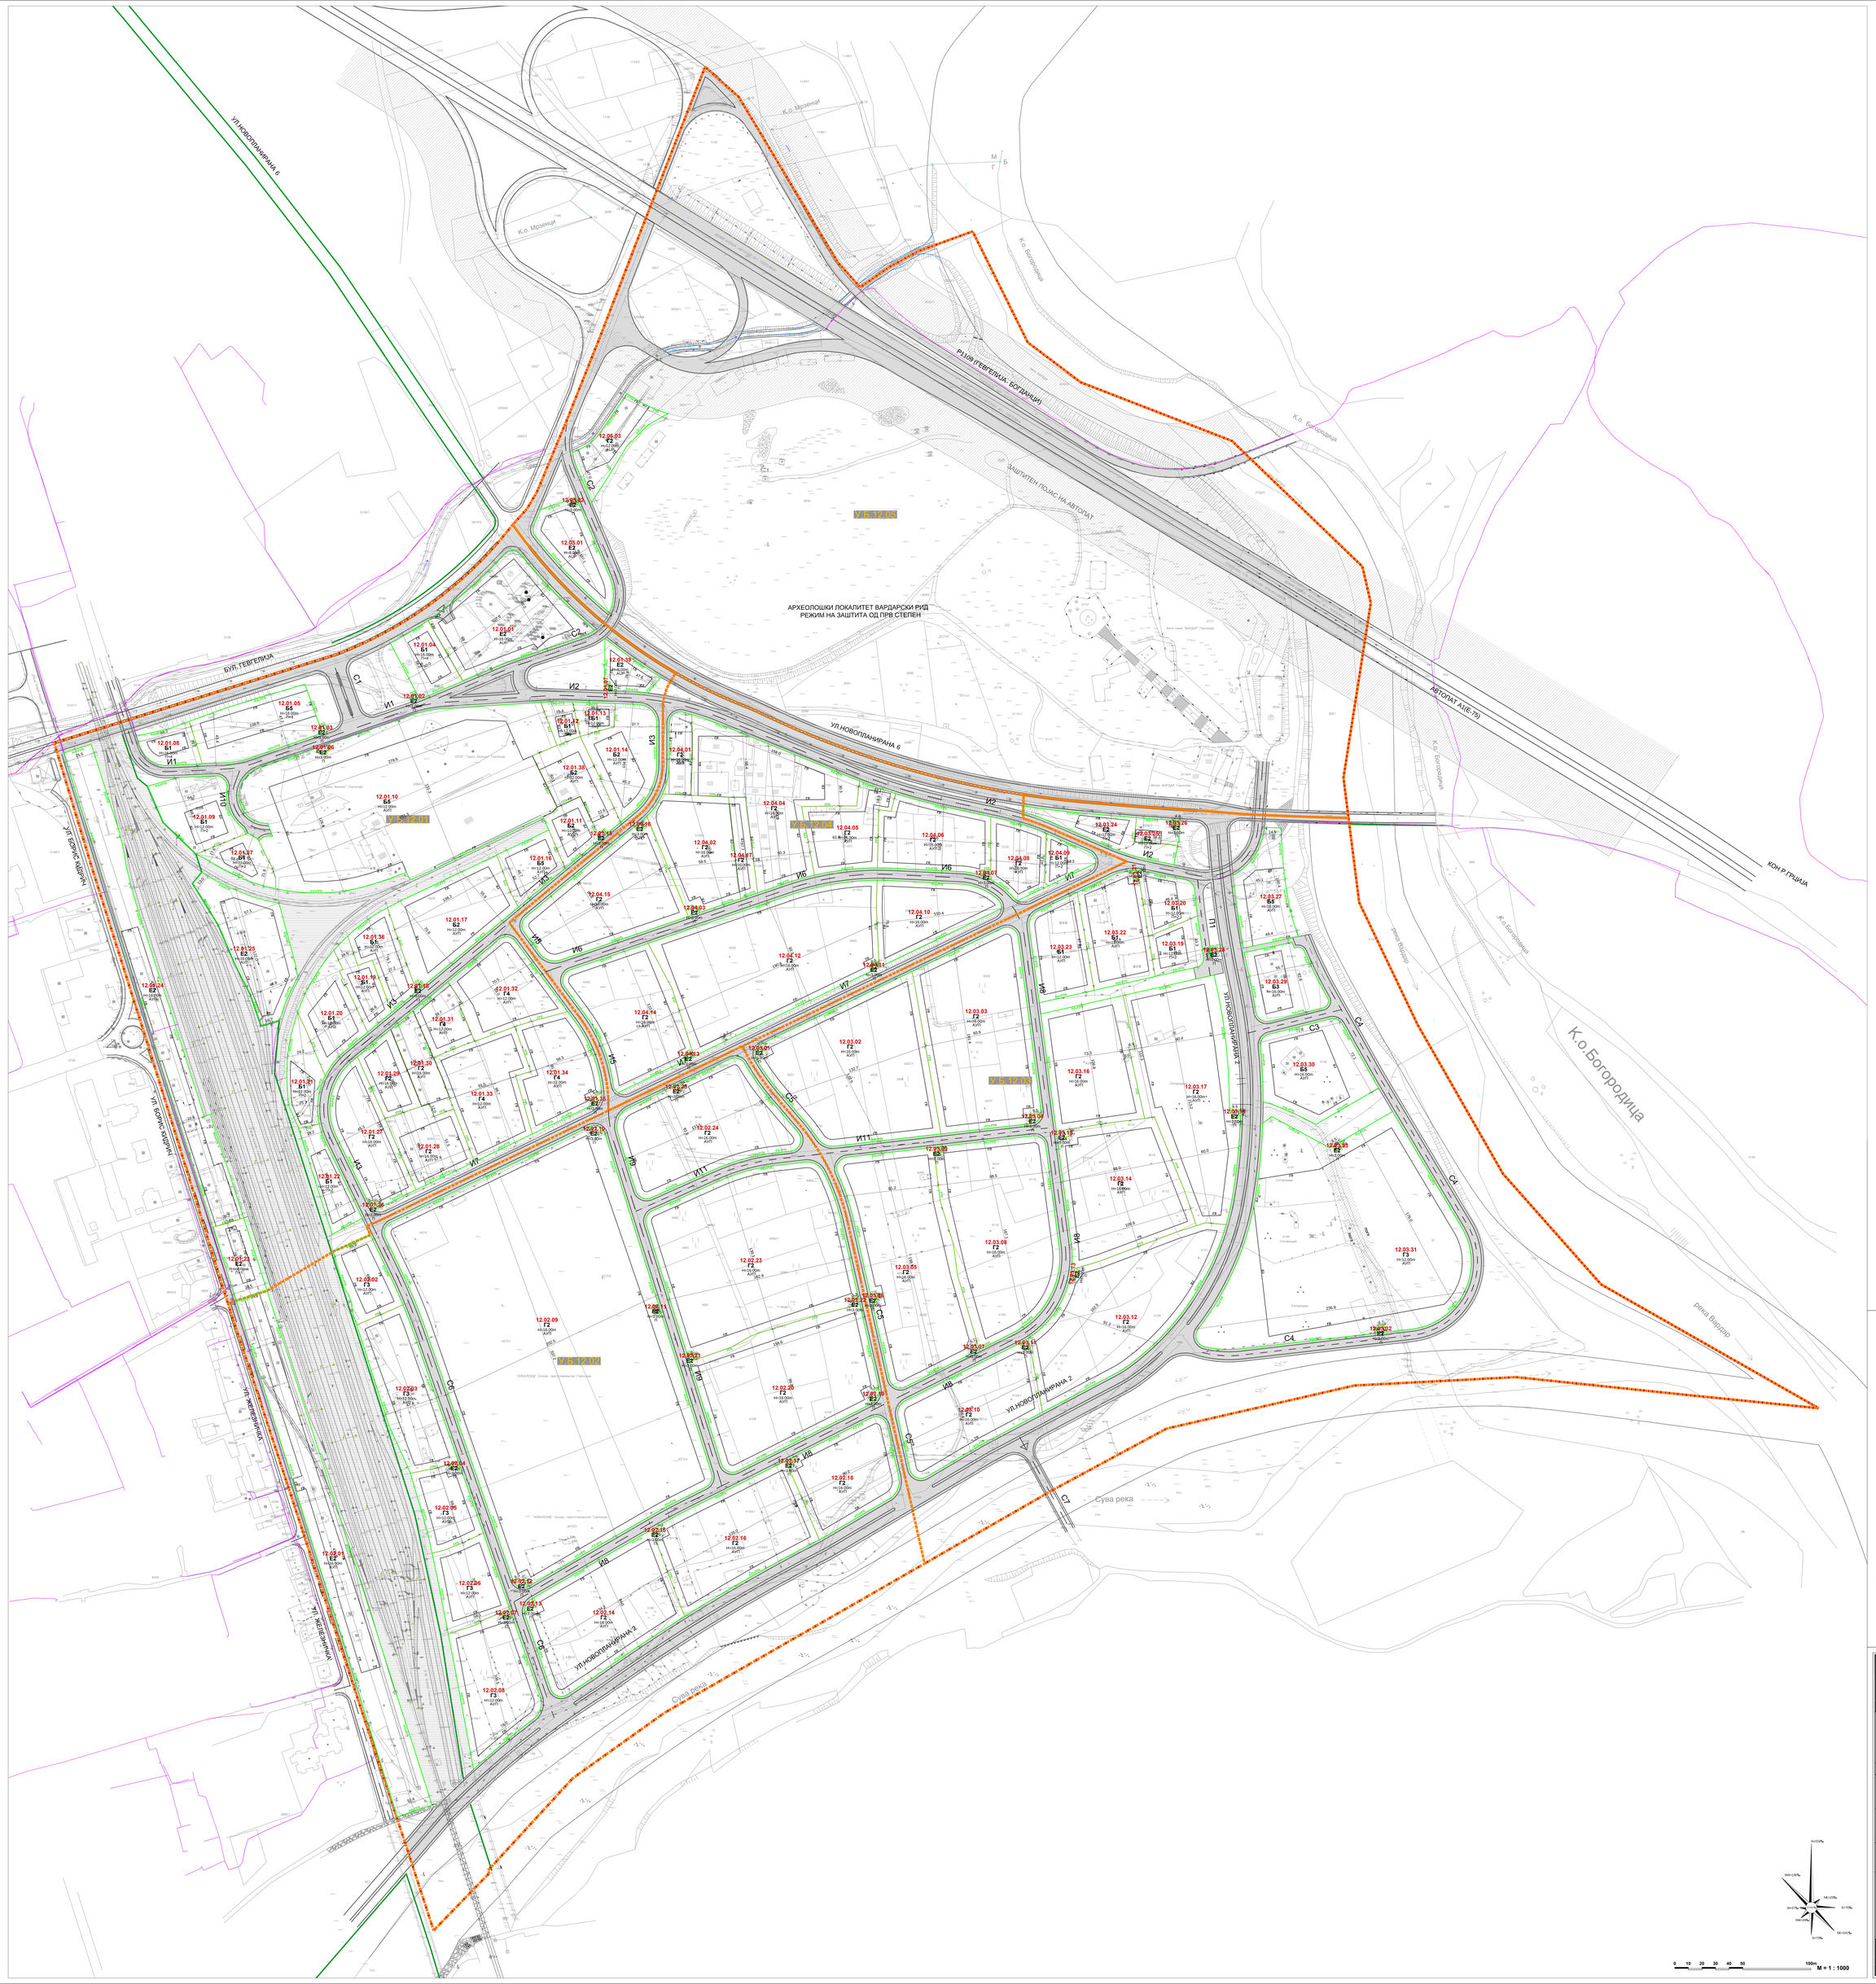

ЛЕГЕНДА:

- ГРАНИЦА НА ПЛАНСКИ ОПФАТ ЗА БЛОК 12 П = 115.282ha
- ГРАНИЦА НА ПЛАНСКИ ОПФАТ НА ГУП ГЕВГЕЛИЈА (2011-2021)
- ГРАНИЦА НА УРБАН БЛОК
- РЕГУЛАЦИСКА ЛИНИЈА
- ГРАНИЦА НА ГРАДЕЖНА ПАРЦЕЛА
- ГРАНИЦА НА РЕГУЛИРАН КАНАЛ СО ЗАШТИТЕН ПОЈАС
- ГП 12.01.1 НУМЕРАЦИЈА НА ГРАДЕЖНА ПАРЦЕЛА
- П+2 КАТНОСТ НА ГРАДБА
- Н=12m МАКСИМАЛНА ВИСИНА НА ГРАДБИТЕ ДО КОТА НА ВЕНЕЦ

ОСНОВНА КЛАСА НА НАМЕНА:

- Б1 МАЛИ КОМЕРЦИЈАЛНИ И ДЕЛОВНИ НАМЕНИ
- Б2 ГОЛЕМИ ТРГОВСКИ ЕДИНИЦИ
- Б3 ГОЛЕМИ УГОСТИТЕЛСКИ ЕДИНИЦИ
- Б6 ХОТЕЛСКИ КОМПЛЕКСИ
- Г2 ЛЕСНА И НЕЗАГАДУВАЧКА ИНДУСТРИЈА
- Г3 СЕРВИСИ
- Г4 СТОВАРИШТА
- Д1 ПАРКОВСКО ЗЕЛЕНИЛО
- Д2 ЗАШТИТНО ЗЕЛЕНИЛО
- Е1 КОМУНАЛНА ИНФРАСТРУКТУРА
- Е2 КОМУНАЛНА СУПРАСТРУКТУРА
- ТРОТОАРИ НА УЛИЧНА МРЕЖА
- КОЛОВОЗ НА УЛИЧНА МРЕЖА
- ОСОВИНА НА УЛИЧНА МРЕЖА
- ПОВРШИНА ПОД УЛИЧНА МРЕЖА
- ЗАШТИТЕН ПОЈАС НА АВТОПАТ
- ЗАШТИТЕН ПОЈАС НА ИНФРАСТРУКТУРА
- РЕКА - ВОДОТЕК (РЕГУЛИРАНО КОРИТО)

Носител на планот:

ДЕТАЛЕН УРБАНИСТИЧКИ ПЛАН ЗА БЛОК 12, КО ГЕВГЕЛИЈА

ОПШТИНА ГЕВГЕЛИЈА

ПЛАНСКА ДОКУМЕНТАЦИЈА

Подготвил:

Република Северна Македонија
Министерство за транспорт и врски

Донесувач на планот:

ОПШТИНА ГЕВГЕЛИЈА

Правно лице - носител на изработка на планот: Лиценца бр.0002

АГЕНЦИЈА ЗА ПЛАНИРАЊЕ НА ПРОСТОРОТ
SPATIAL PLANNING AGENCY

ПЛОШТАД МАКЕДОНИЈА бр. 2, п.пр. 1030 - СКОПЈЕ тел/факс: +389(0)2 3227-244

Одговорно лице - Директор:

м-р Андријана Андреева, дипл.инж.арх.

Раководител на Сектор за урбанистичко планирање:

м-р Јулијана Стаматовска, дипл.инж.арх.

Раководител на ДУП:

Вед.инж. Ивана Крстева, дипл.инж.арх.
лиценца бр.1450

Планери:

Вед.инж. Ивана Крстева, дипл.инж.арх.
Вед.инж. Ивана Ристовска, дипл.инж.арх.
Вед.инж. Ивана Ристовска, дипл.инж.арх.
Вед.инж. Ивана Ристовска, дипл.инж.арх.
Вед.инж. Ивана Ристовска, дипл.инж.арх.

Носител на графичкиот прилог:

РЕГУЛАЦИСКИ ПЛАН

Фаза:			ДУП		
Датум: 03.2021	Техничкиот број:	CG519	Размер:	1:2500	Број на графичкиот прилог: 03

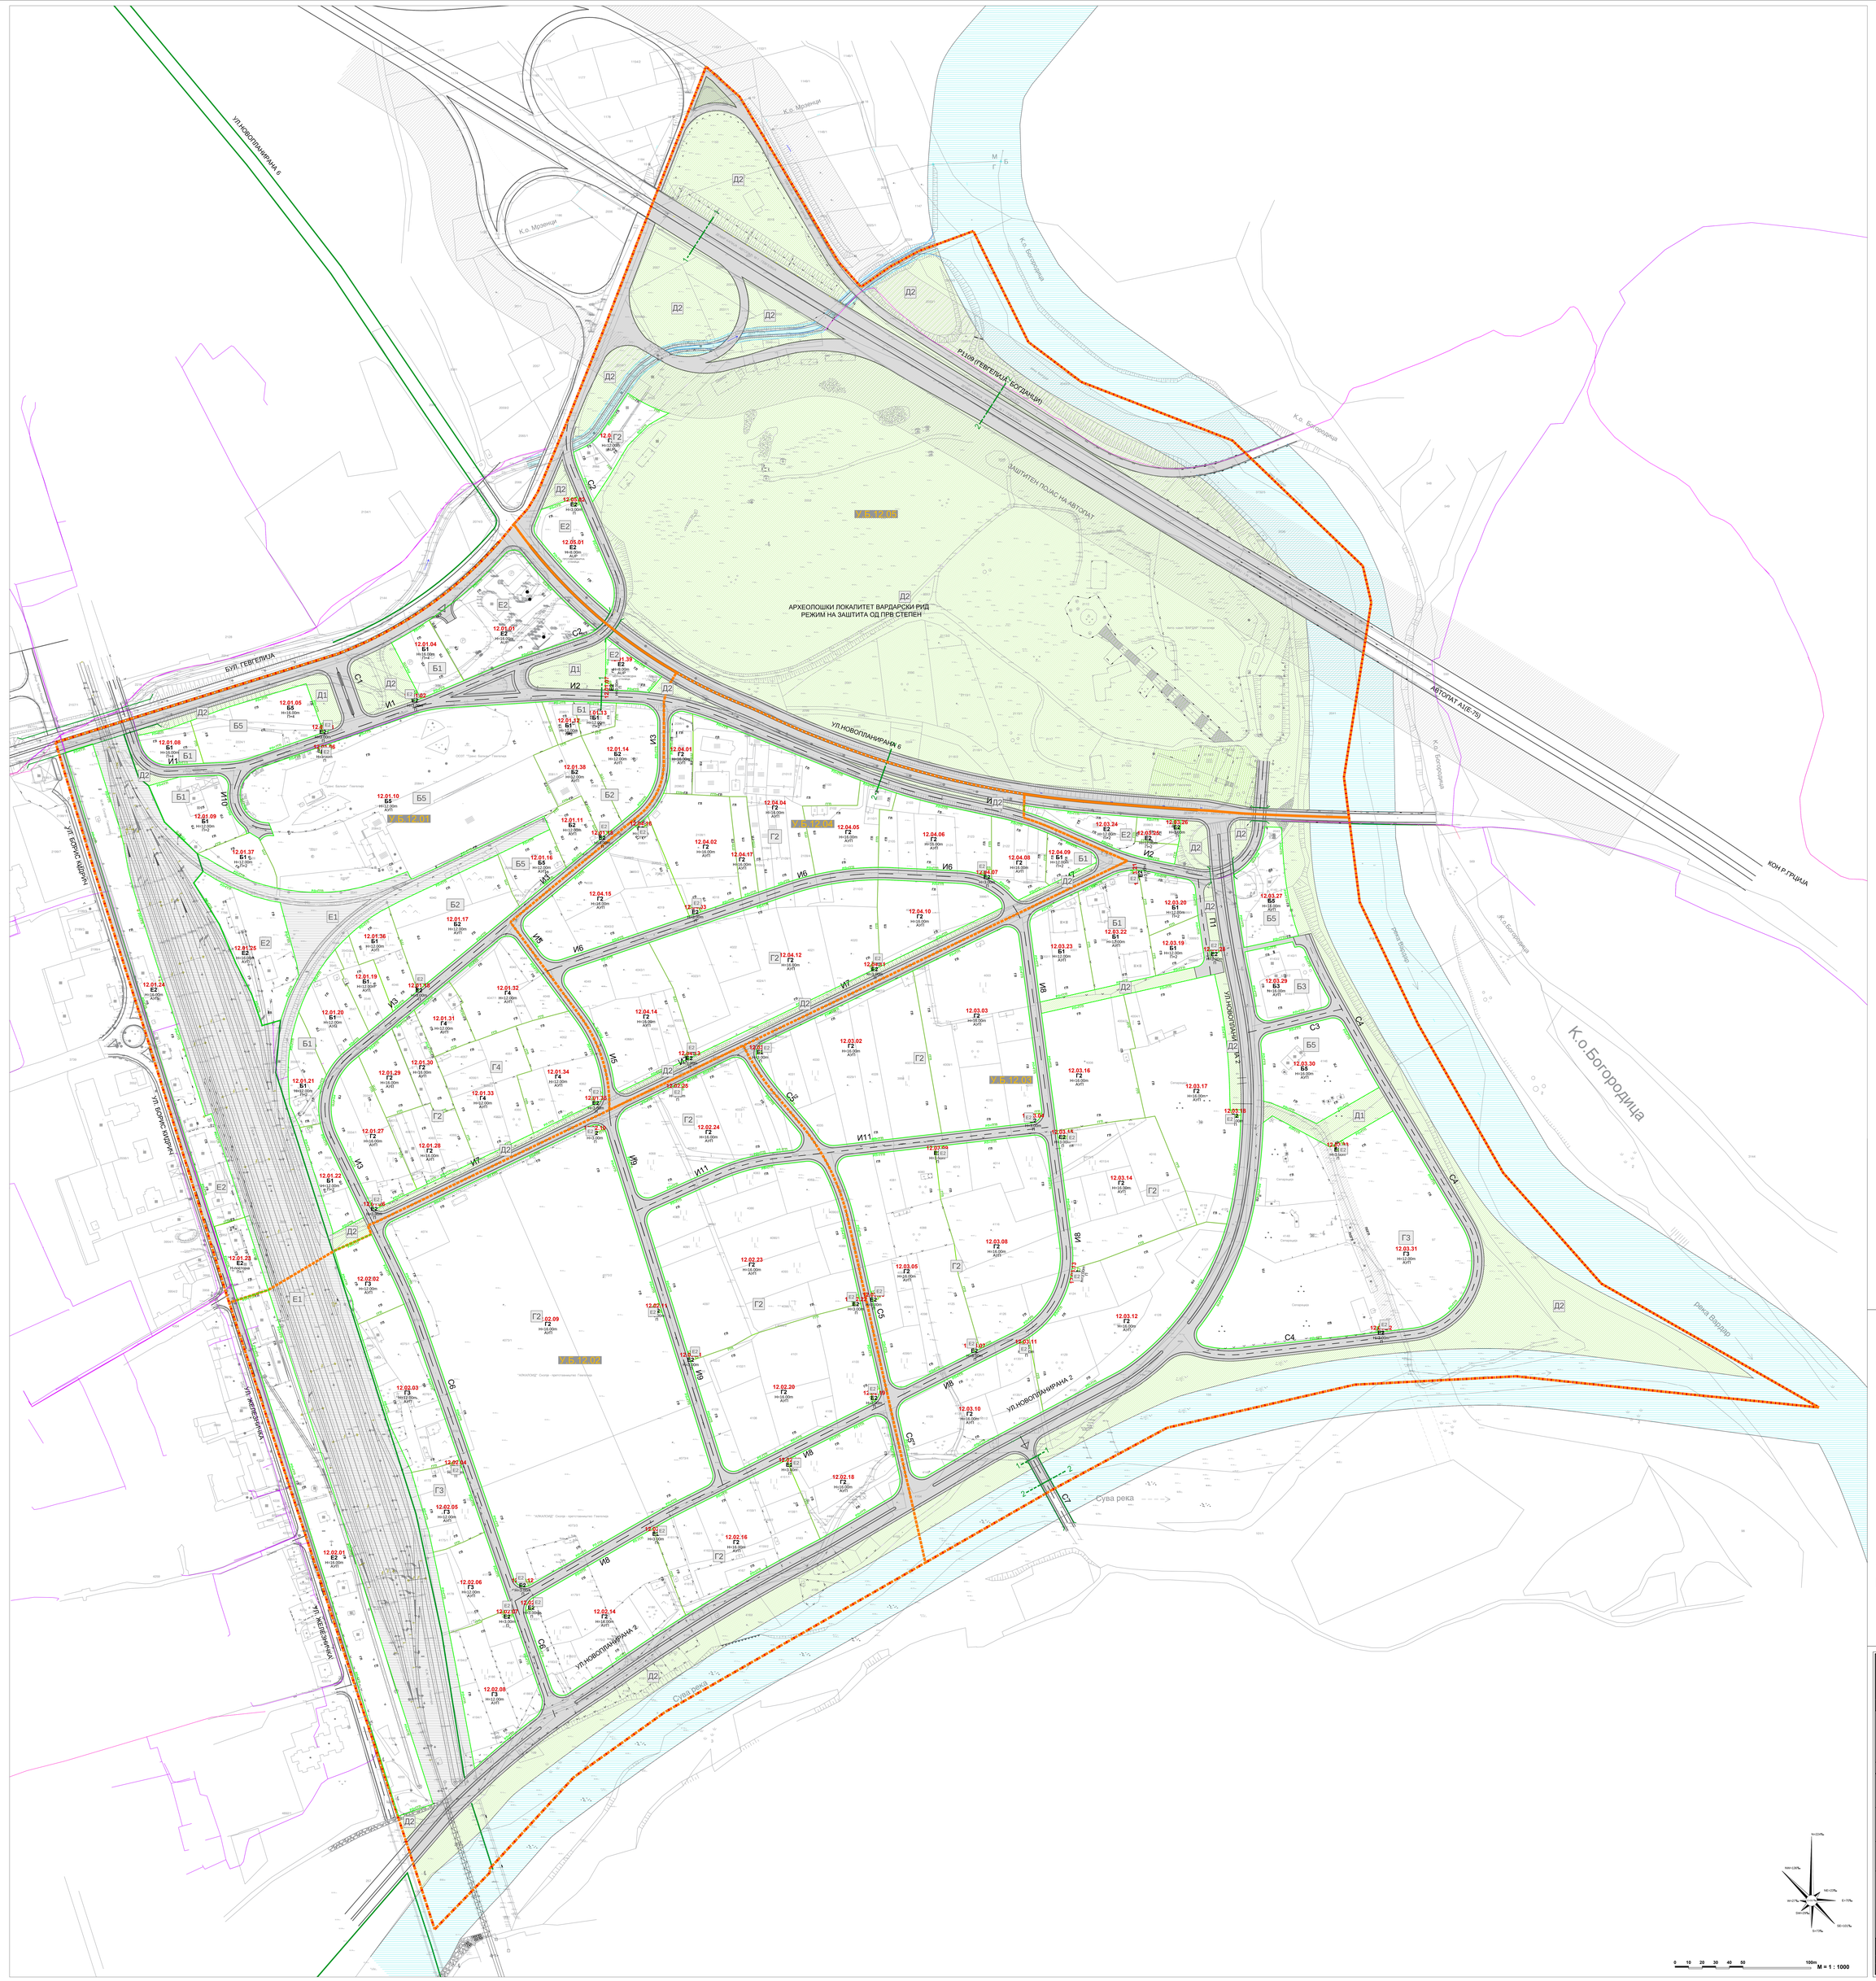

НУМЕРИЧКИ ПОКАЗАТЕЛИ ЗА ЗЕЛЕНИ ПОВРШИНИ ВО ДЕТАЛЕН УРБАНИСТИЧКИ ПЛАН ЗА БЛОК 12, КО ГЕВГЕЛИЈА - ОПШТИНА ГЕВГЕЛИЈА		
ОСНОВНА КЛАСА НА НАМЕНА	ПОВРШИНА (m²)	ПРОЦЕНТ %
Д1 (ПАРКОВСКО ЗЕЛЕНИЛО)	5111.00	0.44
Д2 (ЗАШТИТНО ЗЕЛЕНИЛО)	257778.00	22.36
ВКУПНО ПЛАНСКИ ОПФАТ:	1152829.18	22.80

ЛЕГЕНДА:

- ГРАНИЦА НА ПЛАНСКИ ОПФАТ ЗА БЛОК 12 П = 115.282ha
- ГРАНИЦА НА ПЛАНСКИ ОПФАТ НА ГУП ГЕВГЕЛИЈА (2011-2021)
- ГРАНИЦА НА УРБАН БЛОК
- РЕГУЛАЦИСКА ЛИНИЈА
- ГРАНИЦА НА ГРАДЕЖНА ПАРЦЕЛА
- ГРАНИЦА НА РЕГУЛИРАН КАНАЛ СО ЗАШТИТЕН ПОЈАС
- ГП 12.01.1 — НУМЕРАЦИЈА НА ГРАДЕЖНА ПАРЦЕЛА
- П+2 — КАТ.ВОСТ НА ГРАДБА
- H=12m — МАКСИМАЛНА ВИСИНА НА ГРАДБИТЕ ДО КОТА НА ВЕНЕЦ

ОСНОВНА КЛАСА НА НАМЕНА:

- Б-1 МАЛИ КОМЕРЦИЈАЛНИ И ДЕЛОВНИ НАМЕНИ
- Б-2 ГОЛЕМИ ТРГОВСКИ ЕДИНИЦИ
- Б-3 ГОЛЕМИ УГОСТИТЕЛСКИ ЕДИНИЦИ
- Б-5 ХОТЕЛСКИ КОМПЛЕКСИ
- Г2 ЛЕСНА И НЕЗАГАДУВАЧКА ИНДУСТРИЈА
- Г3 СЕРВИСИ
- Г4 СТОВАРИШТА
- Д1 ПАРКОВСКО ЗЕЛЕНИЛО
- Д2 ЗАШТИТНО ЗЕЛЕНИЛО
- Е-1 КОМУНАЛНА ИНФРАСТРУКТУРА
- Е-2 КОМУНАЛНА СУПРАСТРУКТУРА
- ТРОТОАРИ НА УЛИЧНА МРЕЖА
- КОЛОВОЗ НА УЛИЧНА МРЕЖА
- ОСОВИНА НА УЛИЧНА МРЕЖА
- ПОВРШИНА ПОД УЛИЧНА МРЕЖА
- ЗАШТИТЕН ПОЈАС НА АВТОПАТ
- ЗАШТИТЕН ПОЈАС НА ИНФРАСТРУКТУРА
- РЕКА - ВОДОТЕК (РЕГУЛИРАНО КОРИТО)

0 10 20 30 40 50 100m

M = 1 : 1000

Работен на планот:

ДЕТАЛЕН УРБАНИСТИЧКИ ПЛАН ЗА БЛОК 12, КО ГЕВГЕЛИЈА

ОПШТИНА ГЕВГЕЛИЈА

ПЛАНСКА ДОКУМЕНТАЦИЈА

Подготвил:

Република Северна Македонија
Министерство за транспорт и врски

Донесувач на планот:

ОПШТИНА ГЕВГЕЛИЈА

Правно лице - носител на изработка на планот: Лиценца бр.0002

АГЕНЦИЈА ЗА ПЛАНИРАЊЕ НА ПРОСТОРОТ
SPATIAL PLANNING AGENCY

ПЛОШТАД МАКЕДОНИЈА бр. 2, л.кат. 1030 - СКОПЈЕ тел/факс: +389(0)2 3227-244

Одговорно лице - Директор:
м-р Андријана Андреева, дипл.инж.арх.

Раководител на Сектор за урбанистички планирање:
м-р Јулијана Ставревска, дипл.инж.арх.

Раководител на ДУП:
Ана Ирина Ивановска, дипл.инж.арх.
лиценца бр.0-0952

Планери:
Ана Ивановска, дипл.инж.арх.
Ивана Ивановска, дипл.инж.арх.
Ивана Ивановска, дипл.инж.арх.
Ивана Ивановска, дипл.инж.арх.
Ивана Ивановска, дипл.инж.арх.

Работен на графичкиот прилог:

ПЛАН ЗА ЗЕЛЕНИЛО

Фаза	Датум	Техничкиот број	Размер	Број на графичкиот прилог
ДУП	03.2021	C0619	1:2500	04

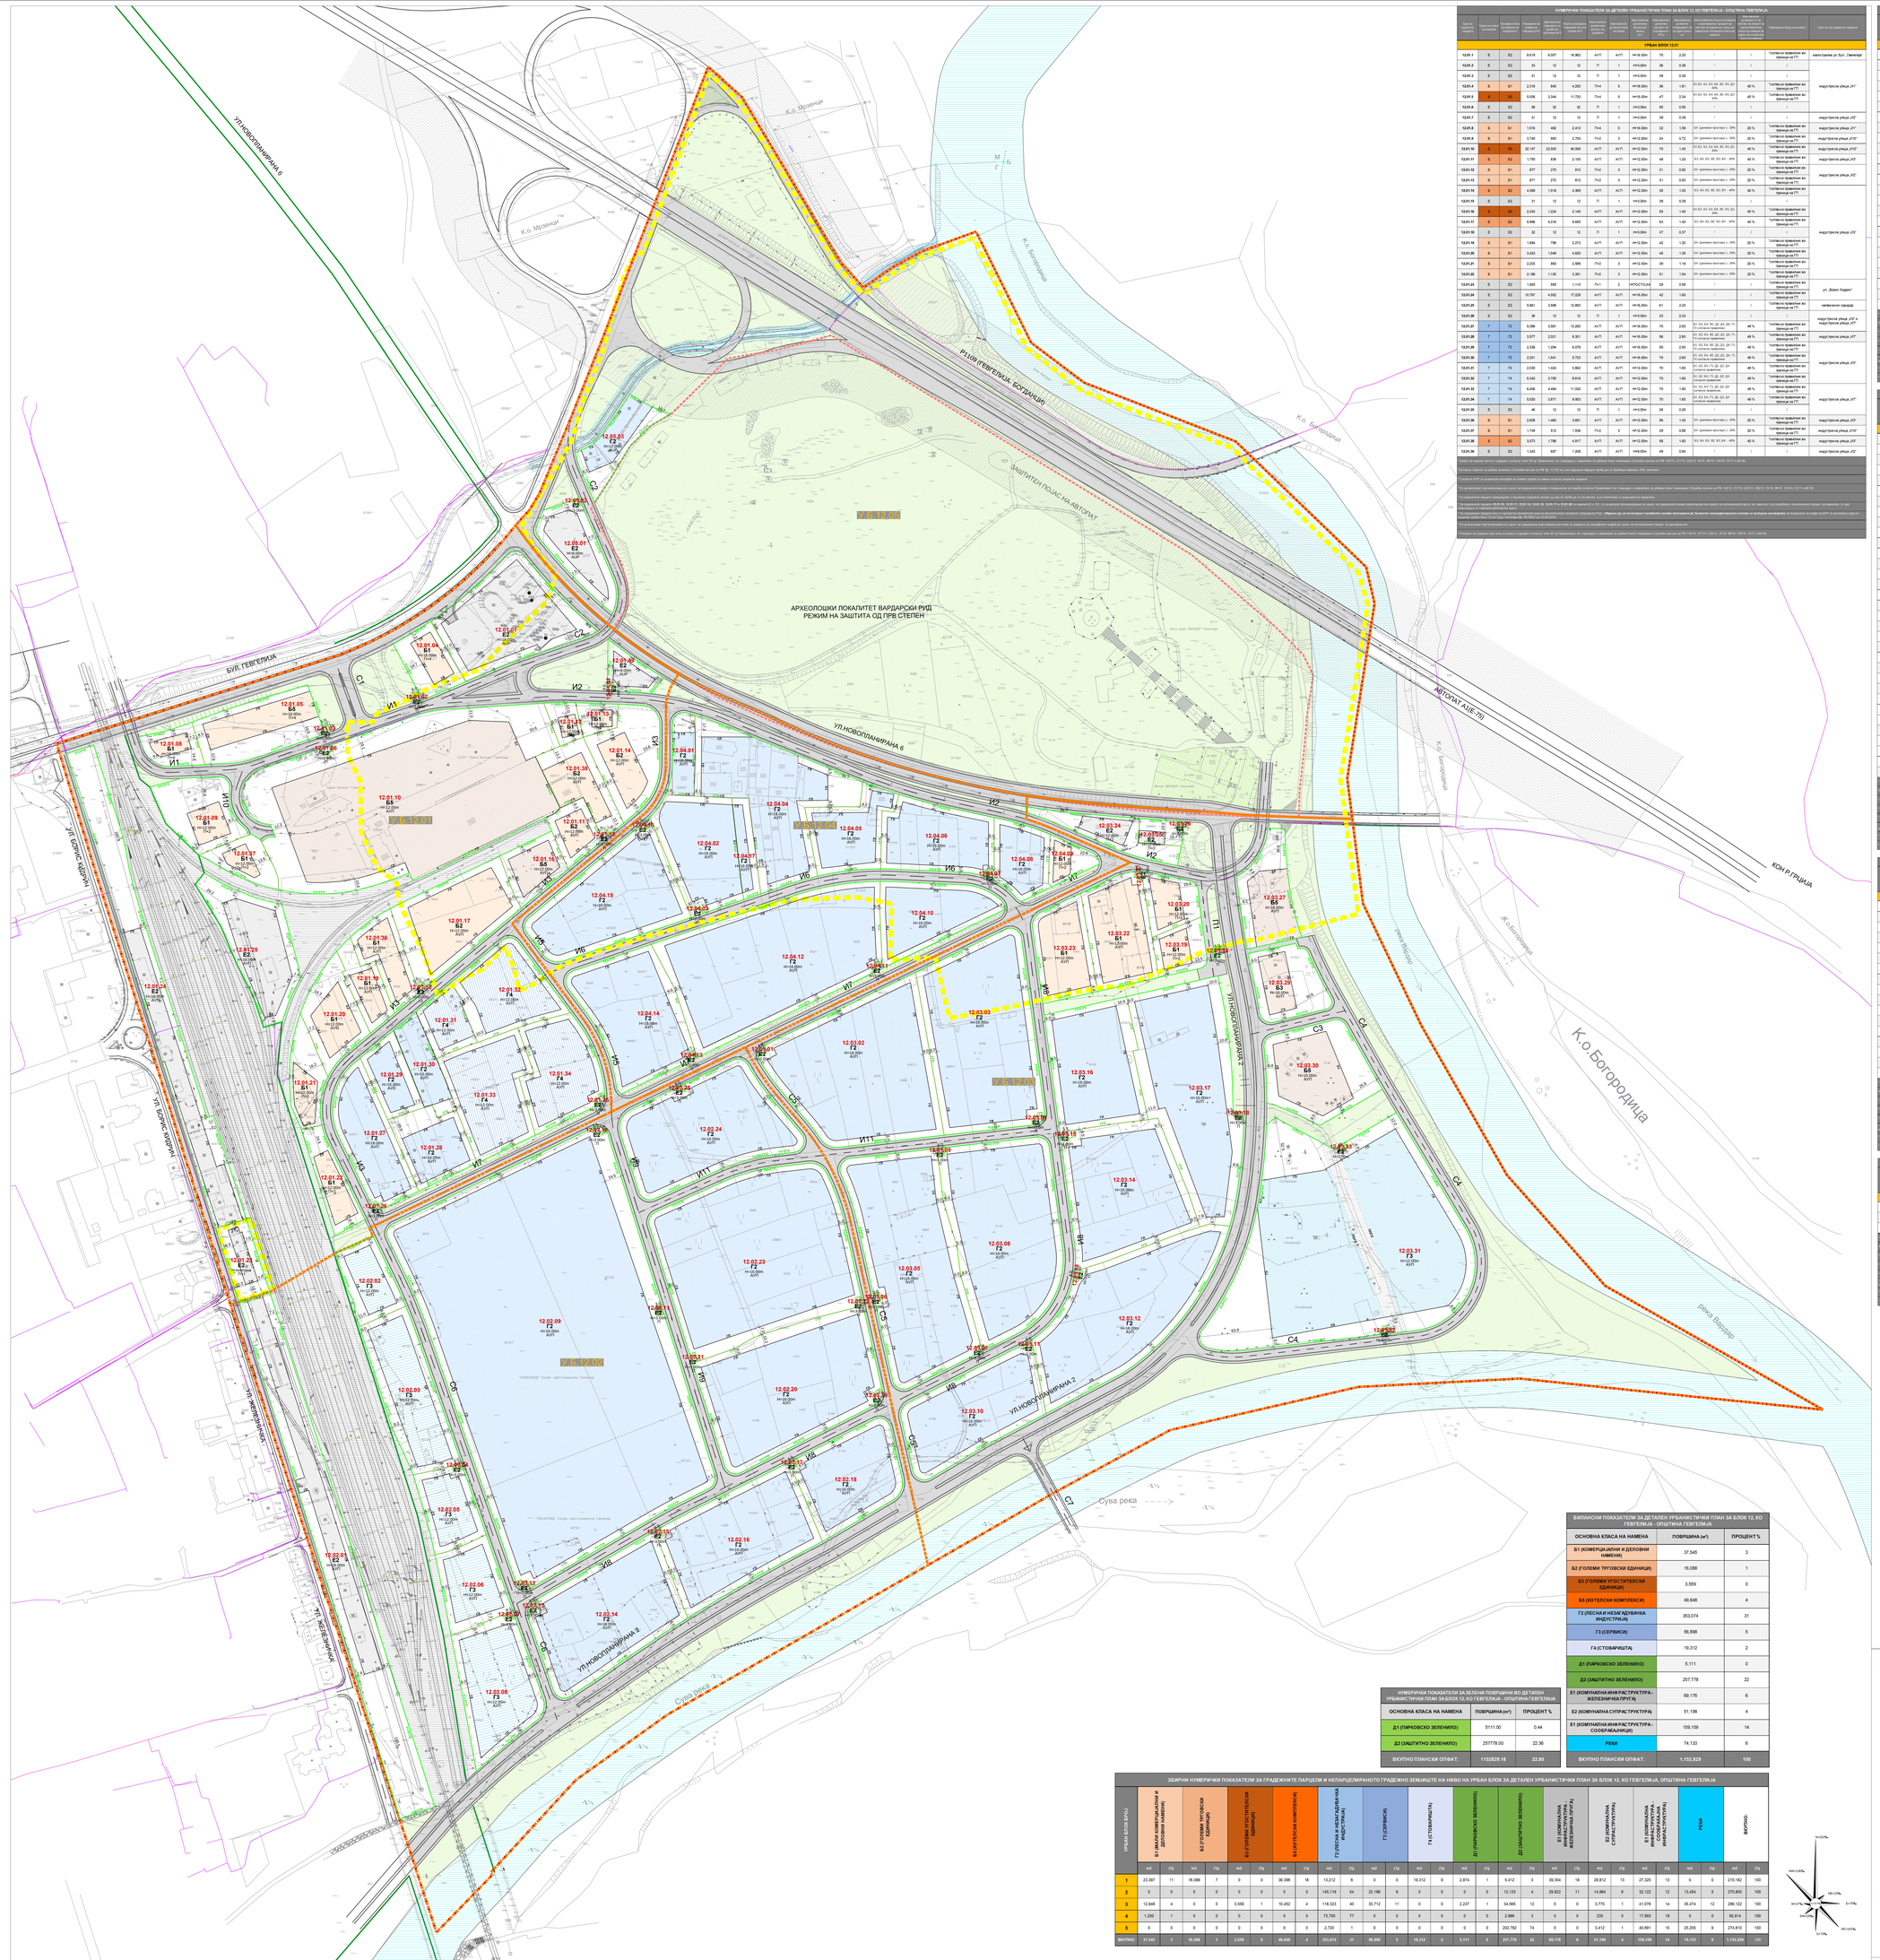

НУМЕРИЧКИ ПОКАЗАТЕЛИ ЗА ДЕТАЛЕН УРБАНИСТИЧКИ ПЛАН ЗА БЛОК 12, КО ГЕВГЕЛИЈА - ОПШТИНА ГЕВГЕЛИЈА

| Број на урбанистички парцели | Јавна или јавно градежно земјиште | Катастарска класа на земјиште | Катастарска парцела | Максимална бруто развиена градежна површина (m²) | Вкупна површина на парцелата (m²) | Максимална должина на објектот (m) | Максимална висина на венец (m) | Максимална висина на слеме (m) | Максимален степен на изграденост (%) | Максимален степен на зеленило (%) | Максимален степен на одводненост со атмосферска вода (%) | Максимална висина на подот на приземјето на објектот во однос на околниот јавен простор (m) | Максимален број на етажи на надземен дел | Намена | Right | Right | Right

АВТОПАТ А1(Е-75)

(1-1)

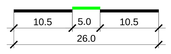

АВТОПАТ А1(Е-75)

(2-2)

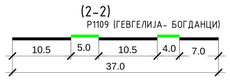

Р1109 (ГЕВГЕЛИЈА- БОГДАНЦИ)

МАГИСТРАЛНИ УЛИЦИ

Бул.Гевгелија

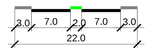

Нова магистрална улица 2

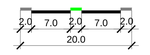

Нова магистрална улица 6

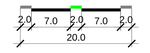

СЕРВИСНИ УЛИЦИ

С1,С2,С3,С4,С5 и С6

С7(1-1)

С7(2-2)

ИНДУСТРИСКИ УЛИЦИ

И1,И2 (1-1),И3,И5,И6,И7,И8,И9,И10 и И11

И2 (2-2)

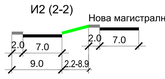

ПРИСТАПНИ УЛИЦИ

П1

ДУП за БЛОК 12 КО ГЕВГЕЛИЈА

С1	=	67,06m
С2	=	395,80m
С3	=	113,07m
С4	=	597,57m
С5	=	433,70m
С6	=	464,53m
С7	=	58,90m
И1	=	347,59m
И2	=	852,96m
И3	=	603,55m
И5	=	191,74m
И6	=	441,63m
И7	=	738,64m
И8	=	895,09m
И9	=	346,18m
И10	=	76,61m
И11	=	375,58m
Вкупно	=	7.000,20m

ЛЕГЕНДА:

- ГРАНИЦА НА ПЛАНСКИ ОПФАТ ЗА БЛОК 12 П = 115.282ha
- ГРАНИЦА НА ПЛАНСКИ ОПФАТ НА ГУП ГЕВГЕЛИЈА (2011-2021)
- УЗ.1 ГРАНИЦА НА УРБАН БЛОК
- РЕГУЛАЦИСКА ЛИНИЈА
- ГП ГРАНИЦА НА ГРАДЕЖНА ПАРЦЕЛА
- ГЛ ГРАДЕЖНА ЛИНИЈА
- ГРАНИЦА НА РЕГУЛИРАН КАНАЛ СО ЗАШТИТЕН ПОЈАС
- ГП 12.01.1 НУМЕРАЦИЈА НА ГРАДЕЖНА ПАРЦЕЛА
- П+2 КАТНОСТ НА ГРАДБА
- Н=12m МАКСИМАЛНА ВИСИНА НА ГРАДБИТЕ ДО КОТА НА ВЕНЕЦ

ОСНОВНА КЛАСА НА НАМЕНА:

- Б1 МАЛИ КОМЕРЦИЈАЛНИ И ДЕЛОВНИ НАМЕНИ
- Б2 ГОЛЕМИ ТРГОВСКИ ЕДИНИЦИ
- Б3 ГОЛЕМИ УГОСТИТЕЛСКИ ЕДИНИЦИ
- Б6 ХОТЕЛСКИ КОМПЛЕКСИ
- Г2 ЛЕСНА И НЕЗАГАДУВАЧКА ИНДУСТРИЈА
- Г3 СЕРВИСИ
- Г4 СТОВАРИШТА
- Д1 ПАРКОВСКО ЗЕЛЕНИЛО
- Д2 ЗАШТИТНО ЗЕЛЕНИЛО
- Е1 КОМУНАЛНА ИНФРАСТРУКТУРА
- Е2 КОМУНАЛНА СУПРАСТРУКТУРА
- ТРОТОАРИ НА УЛИЧНА МРЕЖА
- КОЛОВОЗ НА УЛИЧНА МРЕЖА
- ОСОВИНА НА УЛИЧНА МРЕЖА
- ПОВРШИНА ПОД УЛИЧНА МРЕЖА
- ЗАШТИТЕН ПОЈАС НА АВТОПАТ
- РЕКА - ВОДОТЕК (РЕГУЛИРАНО КОРИТО)
- 0.5% ПОДОЛЖЕН НИВЕЛМАН
- 48.00 НИВЕЛЕТСКИ КОТИ

0 10 20 30 40 50 100m

M = 1 : 1000

Податоци за планот:

ДЕТАЛЕН УРБАНИСТИЧКИ ПЛАН ЗА БЛОК 12, КО ГЕВГЕЛИЈА

ОПШТИНА ГЕВГЕЛИЈА

ПЛАНСКА ДОКУМЕНТАЦИЈА

Иницијатор:

Република Северна Македонија
Министерство за транспорт и врски

Донесувач на планот:

ОПШТИНА ГЕВГЕЛИЈА

Правно лице - носител на изработка на планот: Лиценца бр.0002

АГЕНЦИЈА ЗА ПЛАНИРАЊЕ НА ПРОСТОРОТ
SPATIAL PLANNING AGENCY
ПРОШТАЈ МАКЕДОНСКИ бр. 2, т.ж.: 1300 - СКОПЈЕ тел./факс: +389(0)2 3227-244

Одговорно лице - Директор:	Раководител на Сектор за урбанистичко планирање
м-р Андријана Андреева, дипл.инж.арх.	м-р Julijana Ставоровски, дипл.инж.арх.
Раководител на ДУП:	Планери:
Ана Ирена Коробар, дипл.инж.арх. Ивица Ивановски, дипл.инж.арх.	Ивица Ивановски, дипл.инж.арх. Ана Ирена Коробар, дипл.инж.арх. Ивана Ивановска, дипл.инж.арх. Ивана Ивановска, дипл.инж.арх. Ивана Ивановска, дипл.инж.арх.
Ивица Ивановски, дипл.инж.арх. Ивана Ивановска, дипл.инж.арх. Ивана Ивановска, дипл.инж.арх.	Ивица Ивановски, дипл.инж.арх. Ивица Ивановски, дипл.инж.арх. Ивица Ивановски, дипл.инж.арх.

Податоци за графичкиот прилог:

СООБРАЌАЈ И НИВЕЛАЦИСКИ ПЛАН

Фаза:	ДУП			
Датум: 03.2021	Техничка бр.: C0519	Размер: 1:2500	Број на графичкиот прилог: 06	

Бунарско подрачје "ВАРДАР"

АРХЕОЛОШКИ ЛОКАЛИТЕТ ВАРДАРСКИ РИД
РЕЖИМ НА ЗАШТИТА ОД ПРВ СТЕПЕН

ЗАШТИТЕН ПОЈАС НА АВТОПАТ

АВТОПАТ А1(Е-75)

КОН Р.ГРЦИЈА

УЛ.НОВОПЛАНИРАНА 6

УЛ.НОВОПЛАНИРАНА 2

БУЛ. ГЕВГЕЛИЈА

УЛ. БОРИС МИДРИЧ

УЛ. ЖЕЛЕЗНИЧКА

К.о.Богородица

Сува река

Пречистителна станица

ЕЛЕКТРО-ЕНЕРГЕТСКА И КОМУНИКАЦИСКА ИНФРАСТРУКТУРА

ЕЛЕКТРО-ЕНЕРГЕТСКА И КОМУНИКАЦИСКА ИНФРАСТРУКТУРА

- ПОСТОЈНА ТРАФОСТАНИЦА 10(20)/0.4kV
- ПОСТОЈНА ИЗМЕСТЕНА ТРАФОСТАНИЦА 10(20)/0.4kV
- ПЛАНИРАНА ТРАФОСТАНИЦА 10(20)/0.4kV
- ПОСТОЕН ДАЛНОВОД 35kV
- ПЛАНИРАНИ ЕЛЕКТРОКАБЕЛИ 35kV
- ПОСТОЕН НАДЗЕМЕН ДАЛНОВОД 10(20)kV
- КАБЛИРАЊЕ НА ПОСТОЕН НАДЗЕМЕН ЕЛЕКТРОВОД 10(20)kV
- ПОСТОЈНИ ЕЛЕКТРОКАБЕЛИ 10(20)kV
- ИЗМЕСТУВАЊЕ НА ПОСТОЈНИ ЕЛЕКТРОКАБЕЛИ 10(20)kV
- ПОСТОЈНИ ЕЛЕКТРОКАБЕЛИ 0.4kV
- ИЗМЕСТУВАЊЕ НА ПОСТОЈНИ ЕЛЕКТРОКАБЕЛИ 0.4kV
- КАБЛИРАЊЕ НА ПОСТОЕН НАДЗЕМЕН ЕЛЕКТРОВОД 0.4kV
- ПЛАНИРАНИ ЕЛЕКТРОКАБЕЛИ 10(20)kV
- ПЛАНИРАНИ ЕЛЕКТРОКАБЕЛИ 0.4kV
- ПОСТОЈНИ ТЕЛЕФОНСКИ КАБЕЛИ -БАКАРНИ
- ИЗМЕСТУВАЊЕ НА ПОСТОЈНИ ТЕЛЕФОНСКИ КАБЕЛИ -БАКАРНИ
- ПОСТОЈНИ ТЕЛЕФОНСКИ КАБЕЛИ -ОПТИЧКИ
- ИЗМЕСТУВАЊЕ НА ПОСТОЈНИ ТЕЛЕФОНСКИ КАБЕЛИ -ОПТИЧКИ
- ПОСТОЈНА КАБЕЛСКА КАНАЛИЗАЦИЈА
- ИЗМЕСТУВАЊЕ НА ПОСТОЈНА КАБЕЛСКА КАНАЛИЗАЦИЈА
- ПЛАНИРАНИ ЕЛЕКТРОНСКО КОМУНИКАЦИСКИ КАБЕЛИ
- ПЛАНИРАНИ СВЕТИЛКИ ЗА ЈАВНО ОСВЕТЛУВАЊЕ
- ПОСТОЈНИ СВЕТИЛКИ ЗА ЈАВНО ОСВЕТЛУВАЊЕ

ВОДОСНАБДИТЕЛНА И КАНАЛИЗАЦИСКА МРЕЖА

- ПОСТОЕЧКА ВОДОВОДНА МРЕЖА
- ПОСТОЕЧКА СЕКУНДАРНА ВОДОВОДНА МРЕЖА
- ПЛАНИРАНА ВОДОВОДНА МРЕЖА ОД ГУП ГЕВГЕЛИЈА
- ПЛАНИРАНА ВОДОСНАБДИТЕЛНА МРЕЖА ЗА САНИТАРНА ВОДА
- ПЛАНИРАНА ВОДОСНАБДИТЕЛНА МРЕЖА ЗА ТЕХНИЧКА ВОДА
- ПОСТОЕЧКА ФЕКАЛНА КАНАЛИЗАЦИЈА
- ПЛАНИРАНА ФЕКАЛНА КАНАЛИЗАЦИЈА
- ПЛАНИРАНА ФЕКАЛНА КАНАЛИЗАЦИЈА ОД ГУП ГЕВГЕЛИЈА
- ПЛАНИРАНА АТМОСФЕРСКА КАНАЛИЗАЦИЈА
- ПЛАНИРАНА АТМОСФЕРСКА КАНАЛИЗАЦИЈА ОД ГУП ГЕВГЕЛИЈА

ЛЕГЕНДА:

- ГРАНИЦА НА ПЛАНСКИ ОПФАТ ЗА БЛОК 12 П = 115.282ha
- ГРАНИЦА НА ПЛАНСКИ ОПФАТ НА ГУП ГЕВГЕЛИЈА (2011-2021)
- ГРАНИЦА НА УРБАН БЛОК
- РЕГУЛАЦИОНА ЛИНИЈА
- ГРАНИЦА НА ГРАДЕЖНА ПАРЦЕЛА
- ГРАДЕЖНА ЛИНИЈА
- ГРАНИЦА НА РЕГУЛИРАН КАНАЛ СО ЗАШТИТЕН ПОЈАС
- ГП 12.01.1 — НУМЕРАЦИЈА НА ГРАДЕЖНА ПАРЦЕЛА
- П+2 — КАТНОСТ НА ГРАДБА
- H+12m — МАКСИМАЛНА ВИСИНА НА ГРАДБИТЕ ДО КОТА НА ВЕНЕЦ

ОСНОВНА КЛАСА НА НАМЕНА:

- Б1 МАЛИ КОМЕРЦИЈАЛНИ И ДЕЛОВНИ НАМЕНИ
- Б2 ГОЛЕМИ ТРГОВСКИ ЕДИНИЦИ
- Б3 ГОЛЕМИ УГОСТИТЕЛСКИ ЕДИНИЦИ
- Б6 ХОТЕЛСКИ КОМПЛЕКСИ
- Г2 ЛЕСНА И НЕЗАГАДУВАЧКА ИНДУСТРИЈА
- Г3 СЕРВИСИ
- Г4 СТОВАРИШТА
- Д1 ПАРКОВСКО ЗЕЛЕНИЛО
- Д2 ЗАШТИТНО ЗЕЛЕНИЛО
- Е1 КОМУНАЛНА ИНФРАСТРУКТУРА
- Е2 КОМУНАЛНА СУПРАСТРУКТУРА
- ТРОТОАРИ НА УЛИЧНА МРЕЖА
- КОЛОВОЗ НА УЛИЧНА МРЕЖА
- ОСОВИНА НА УЛИЧНА МРЕЖА
- ПОВРШИНА ПОД УЛИЧНА МРЕЖА
- ЗАШТИТЕН ПОЈАС НА АВТОПАТ
- ЗАШТИТЕН ПОЈАС НА ИНФРАСТРУКТУРА
- РЕКА - ВОДОТЕК (РЕГУЛИРАНО КОРИТО)
- 48.50 НИВЕЛЕТСКИ КОТИ

Насока на планот:

ДЕТАЛЕН УРБАНИСТИЧКИ ПЛАН ЗА БЛОК 12, КО ГЕВГЕЛИЈА

ОПШТИНА ГЕВГЕЛИЈА

ПЛАНСКА ДОКУМЕНТАЦИЈА

Иницијатор:

Република Северна Македонија
Министерство за транспорт и врски

Донесувач на планот:

ОПШТИНА ГЕВГЕЛИЈА

Правно лице - носител на изработка на планот: Лиценца бр.0002

АГЕНЦИЈА ЗА ПЛАНИРАЊЕ НА ПРОСТОРОТ
SPATIAL PLANNING AGENCY

ГОСПОЈАД МАКЕДОНСКИ бр. 2, 4 кат, 1000 - СКОПЈЕ тел/факс: +389(02) 3237-244

Одговорно лице - Директор:	Раководител на Сектор за урбанистички планирања
м-р Андријана Андонова, дипл.инж.арх.	м-р Душанка Стаматовска, дипл.инж.арх.
Раководител на ДУП:	Планери:
[illegible]	[illegible]

Насока на графичкиот прилог:

ИНФРАСТРУКТУРЕН ПЛАН СО ПЛАНСКИ РЕШЕНИЈА НА СИТЕ КОМУНАЛНИ ИНФРАСТРУКТУРНИ ВОДОВИ И ОБЈЕКТИ

Фаза			
ДУП			
Датум	Елаборат бр.	Размер	Број на графичкиот прилог
03.2021	СЕ619	1:2500	07

0 10 20 30 40 50 100m M = 1 : 1000

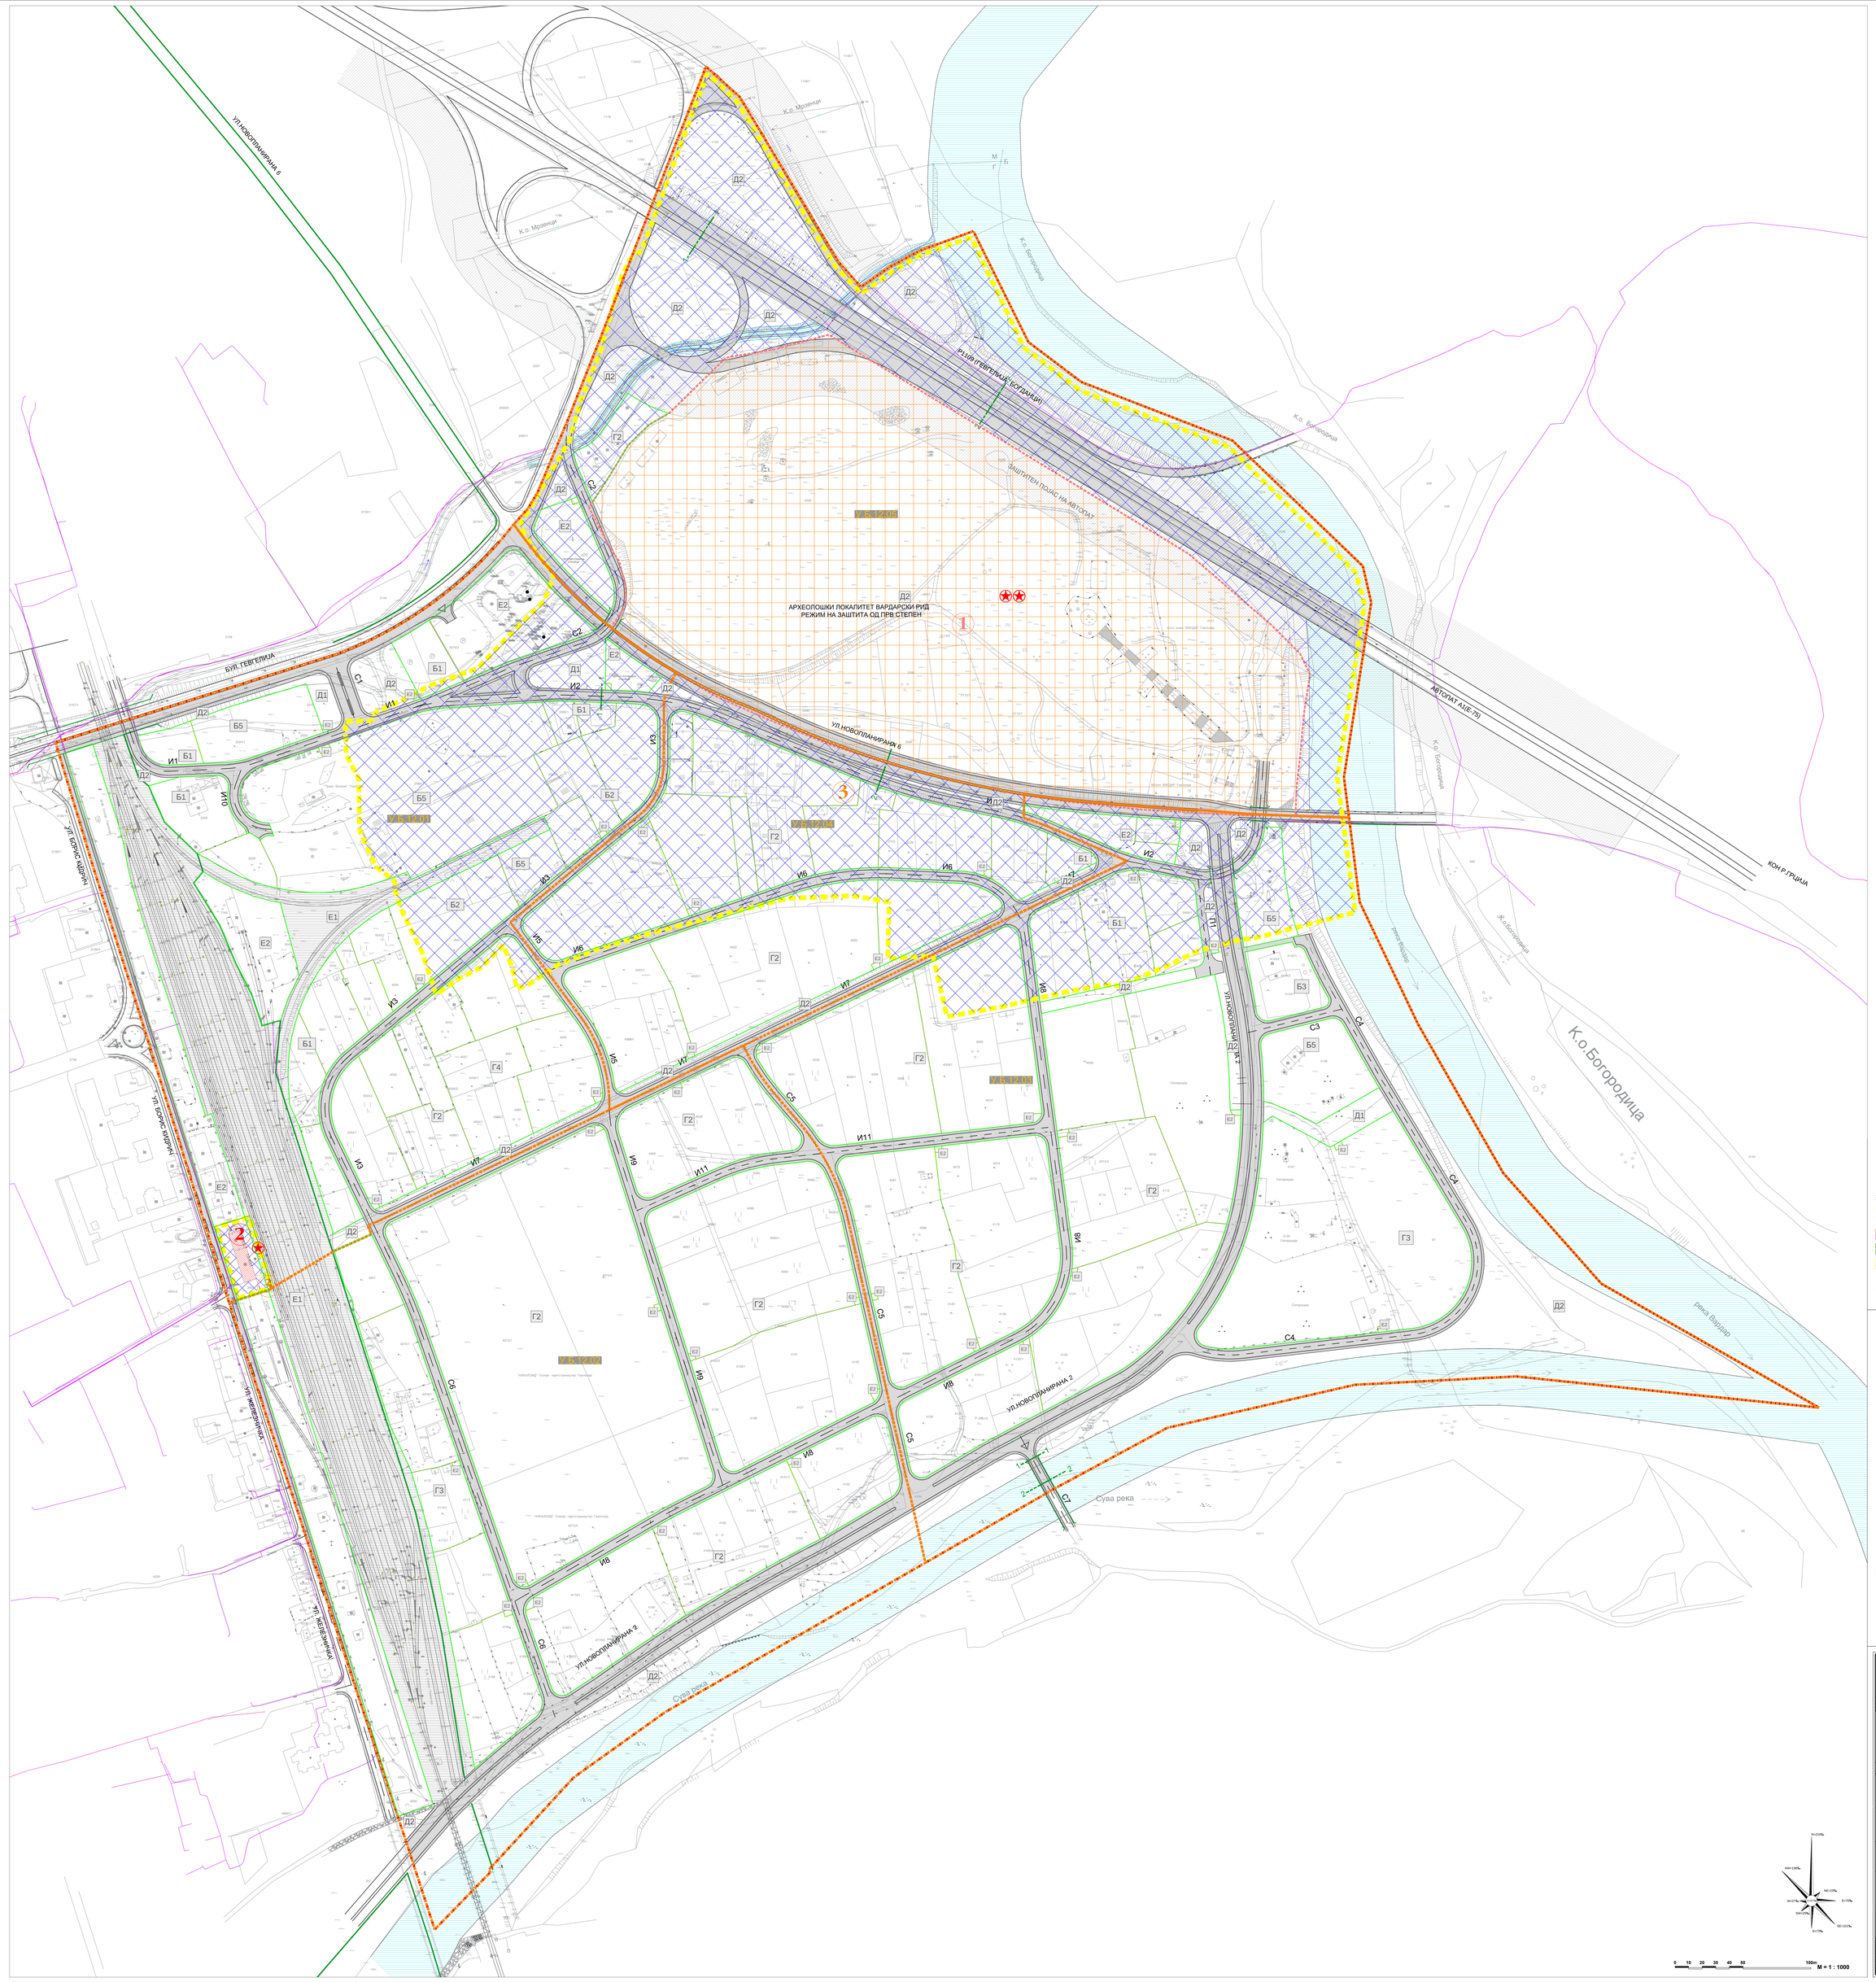

ЗАШТИТНО КОНЗЕРВАТОРСКИ ОСНОВИ ЗА ДУП ЗА БЛОК 12, ГЕВГЕЛИЈА:

- ГРАНИЦА НА КОНТАКТНА ЗОНА
- ГРАНИЦА НА ЗАШТИТЕНО ДОБРО
- ГРАНИЦА НА АРХЕОЛОШКИ ЛОКАЛИТЕТ
- АРХЕОЛОШКИ ЛОКАЛИТЕТ ВАРДАРСКИ РИД
- РЕЖИМ НА ЗАШТИТА ОД ПРВ СТЕПЕН
- ЗАШТИТЕНО ДОБРО - ОБЈЕКТ НА ЖЕЛЕЗНИЧКА СТАНИЦА
- РЕЖИМ НА ЗАШТИТА ОД ВТОР СТЕПЕН
- РЕЖИМ НА ЗАШТИТА ОД ТРЕТ СТЕПЕН
- ЗНАЧАЈНО КУЛТУРНО НАСЛЕДСТВО
- КУЛТУРНО НАСЛЕДСТВО ОД ОСОБЕНО ЗНАЧЕЊЕ - ГОЛЕМО ЗНАЧЕЊЕ

ЛЕГЕНДА:

- ГРАНИЦА НА ПЛАНСКИ ОПФАТ ЗА БЛОК 12 П = 115.282ha
- ГРАНИЦА НА ПЛАНСКИ ОПФАТ НА ГУП ГЕВГЕЛИЈА (2011-2021)
- ГРАНИЦА НА УРБАН БЛОК
- РЕГУЛАЦИСКА ЛИНИЈА
- ГРАНИЦА НА ГРАДЕЖНА ПАРЦЕЛА
- ГРАНИЦА НА РЕГУЛИРАН КАНАЛ СО ЗАШТИТЕН ПОЈАС

ОСНОВНА КЛАСА НА НАМЕНА:

- Б1 МАЛИ КОМЕРЦИЈАЛНИ И ДЕЛОВНИ НАМЕНИ
- Б2 ГОЛЕМИ ТРГОВСКИ ЕДИНИЦИ
- Б3 ГОЛЕМИ УГОСТИТЕЛСКИ ЕДИНИЦИ
- Б5 ХОТЕЛСКИ КОМПЛЕКСИ
- Г2 ЛЕСНА И НЕЗАГАДУВАЧКА ИНДУСТРИЈА
- Г3 СЕРВИСИ
- Г4 СТОВАРИШТА
- Д1 ПАРКОВСКО ЗЕЛЕНИЛО
- Д2 ЗАШТИТНО ЗЕЛЕНИЛО
- Е1 КОМУНАЛНА ИНФРАСТРУКТУРА
- Е2 КОМУНАЛНА СУПРАСТРУКТУРА
- ТРОТОАРИ НА УЛИЧНА МРЕЖА
- КОЛОВОЗ НА УЛИЧНА МРЕЖА
- ОСОВИНА НА УЛИЧНА МРЕЖА
- ПОВРШИНА ПОД УЛИЧНА МРЕЖА
- ЗАШТИТЕН ПОЈАС НА АВТОПАТ
- РЕКА - ВОДОТЕК (РЕГУЛИРАНО КОРИТО)

0 10 20 30 40 50 100m

M = 1 : 1000

Предмет на планот:

ДЕТАЛЕН УРБАНИСТИЧКИ ПЛАН ЗА БЛОК 12, КО ГЕВГЕЛИЈА

ОПШТИНА ГЕВГЕЛИЈА

ПЛАНСКА ДОКУМЕНТАЦИЈА

Подготвил:

Република Северна Македонија
Министерство за транспорт и врски

Донесувач на планот:

ОПШТИНА ГЕВГЕЛИЈА

Правно лице - носител на изработка на планот: Лиценца бр.0902

АГЕНЦИЈА ЗА ПЛАНИРАЊЕ НА ПРОСТОРОТ
SPATIAL PLANNING AGENCY

ПРОШТАЈ МАКЕДОНИЈА бр. 2, 4 кат., 1000 СКОПЈЕ тел/факс: +389(02) 3227-244

Одговорни лица - Директор:	Раководител на Сектор за урбанистички планирања:
м-р Андријана Андреева, дипл.инж.арх.	м-р Дијана Ставарезски, дипл.инж.арх.
Раководител на ДУП:	Планери:
м-р Дијана Ставарезски, дипл.инж.арх.	Ивана Ристовска, дипл.инж.арх. Ивана Ристовска, дипл.инж.арх. Ивана Ристовска, дипл.инж.арх. Ивана Ристовска, дипл.инж.арх. Ивана Ристовска, дипл.инж.арх.

Картографски приказ:

ПЛАН НА СПОМЕНИЦИ НА КУЛТУРАТА И СПОМЕНИЧНИ ЦЕЛИНИ

Фаза:		ДУП	
Датум: 03.2021	Техничкиброј: C0519	Размер: 1:2500	Број на графичкиот прилог: 08

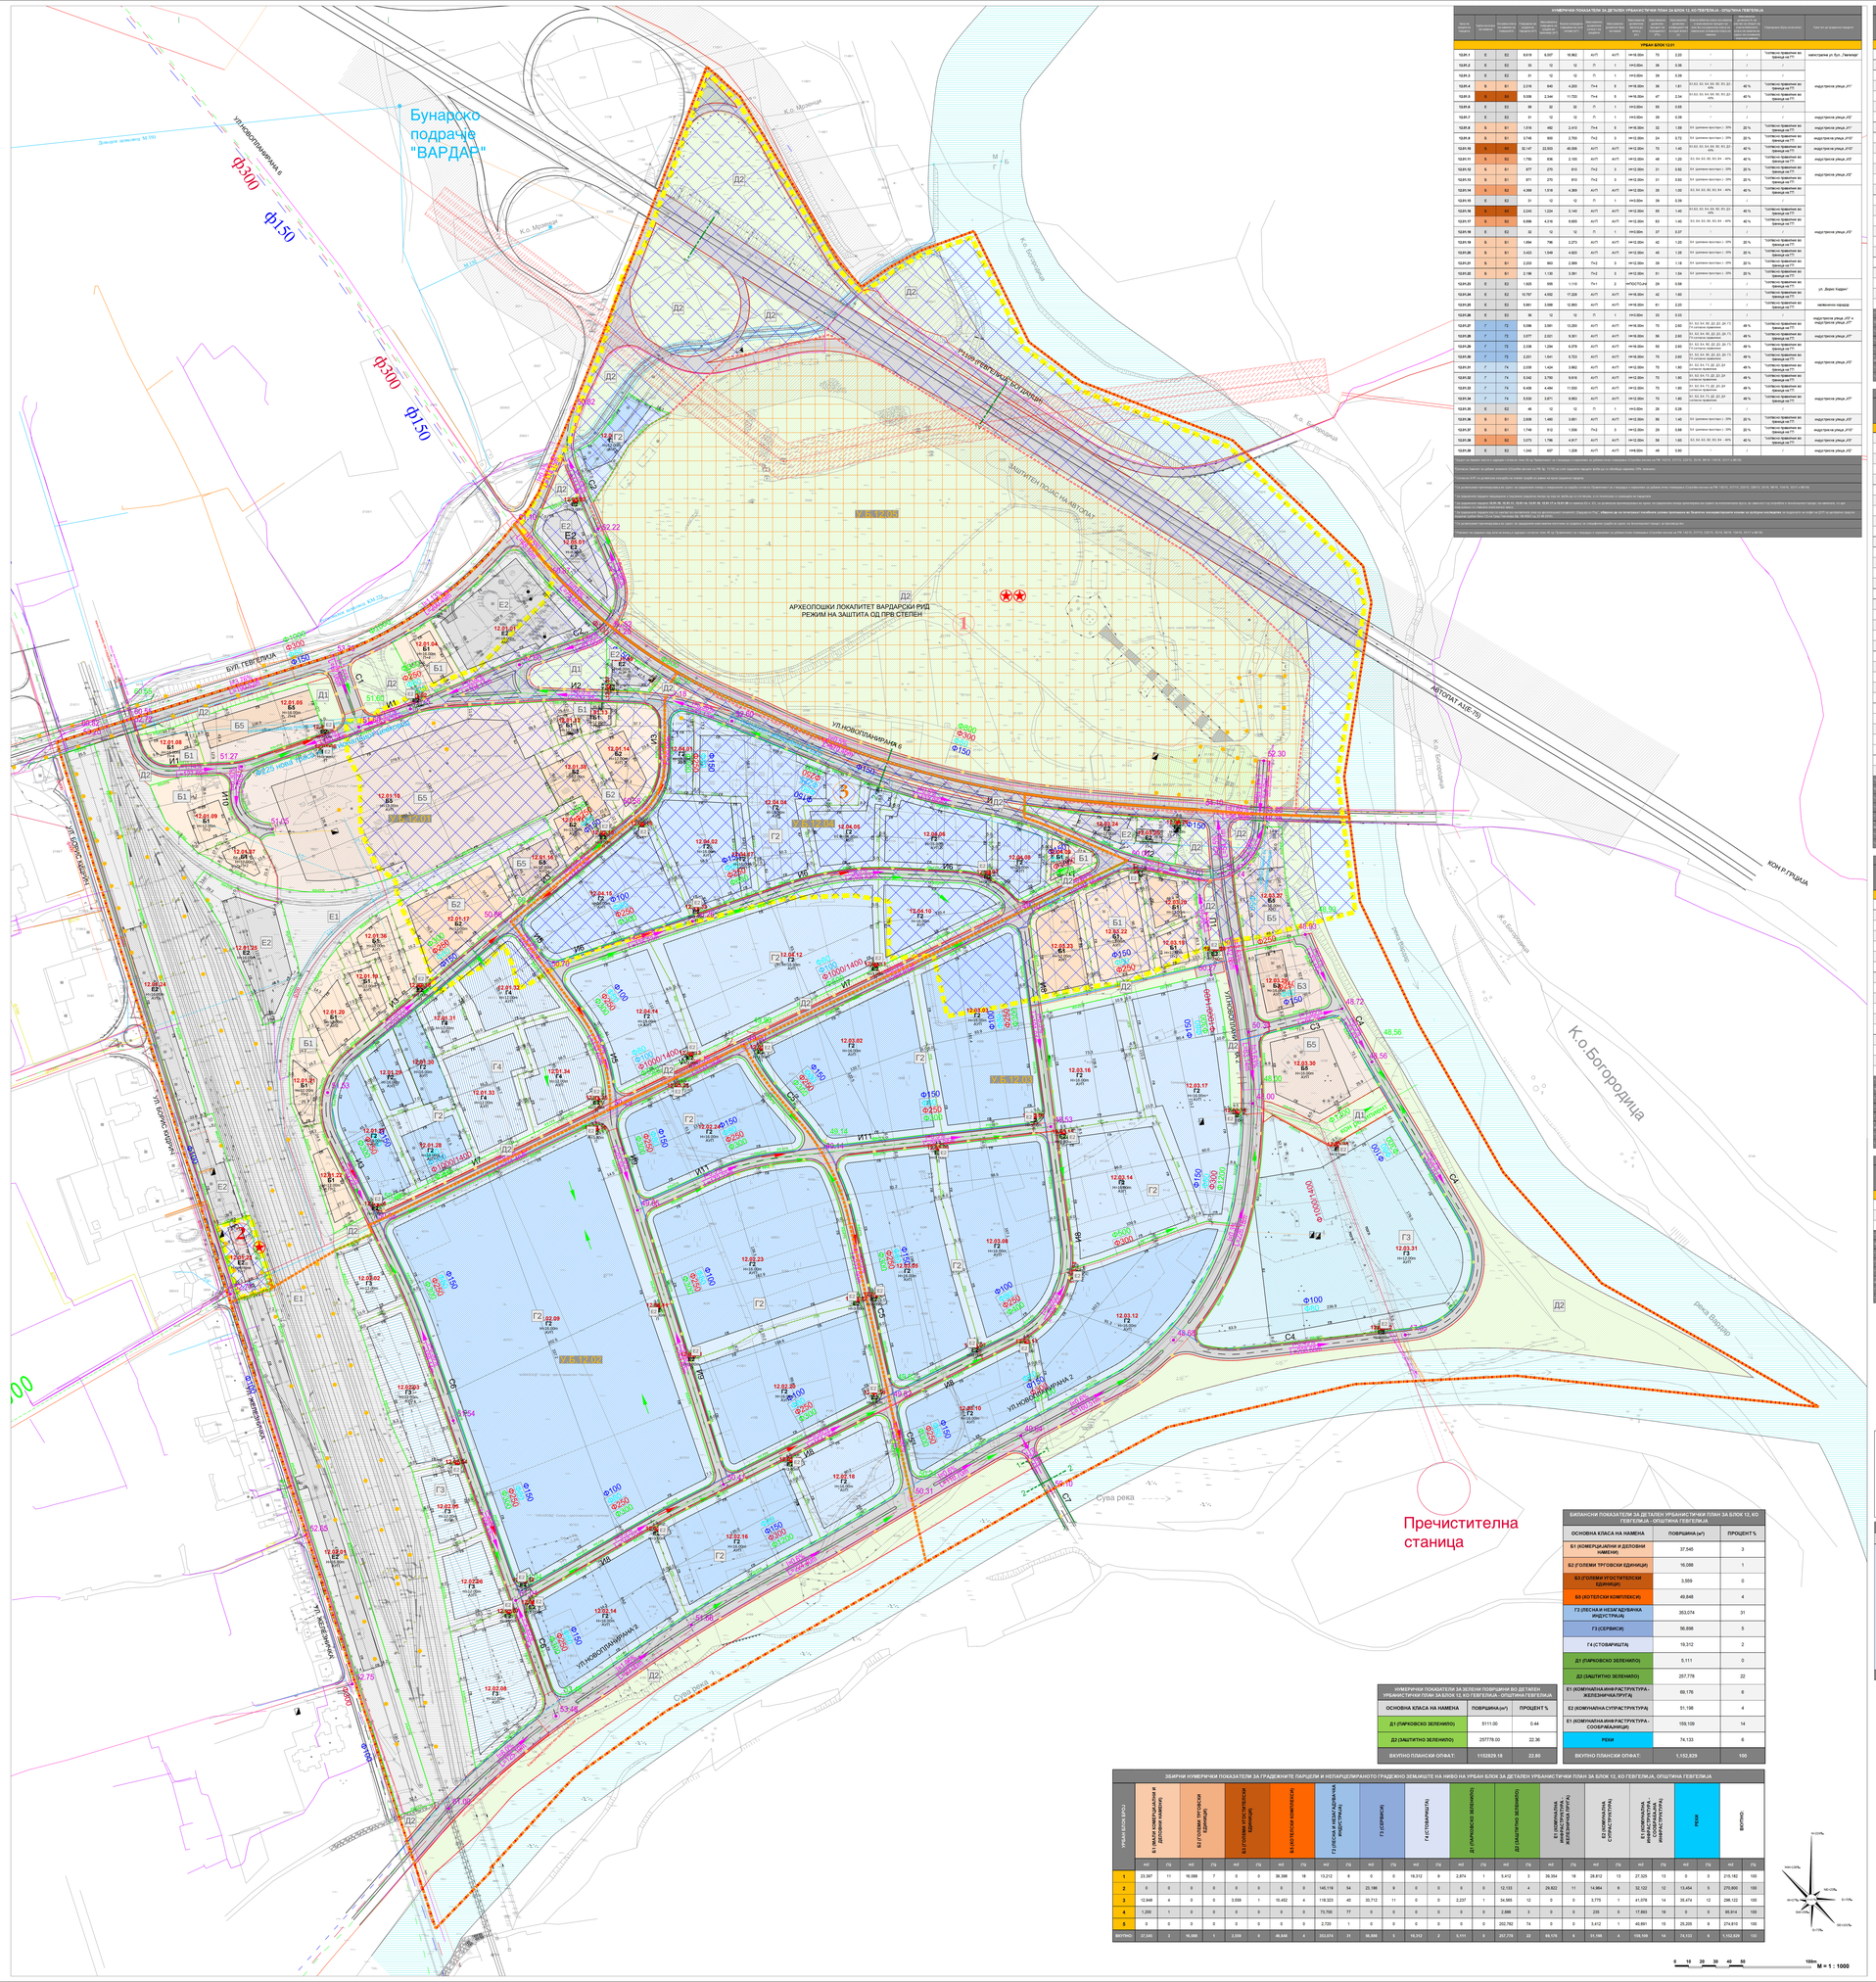

НУМЕРИЧКИ ПОКАЗАТЕЛИ ЗА ДЕТАЛЕН УРБАНИСТИЧКИ ПЛАН ЗА БЛОК 12, КО ГЕВГЕЛИЈА - ОПШТИНА ГЕВГЕЛИЈА

Ознака на градежна парцела	Намена на градежна парцела	Категорија на градежна парцела	Површина на градежна парцела (m²)	Максимална бруто развиена градежна површина (m²)	Максимална бруто развиена градежна површина за јавни намени (m²)	Максимална бруто развиена градежна површина за останати намени (m²)	Максимален индекс на изграденост	Максимален индекс на јавни намени	Максимален индекс на останати намени	Максимална висина на венец (m)	Максимална висина на слеме (m)	Максимална висина на јаболник (m)	Максимален број на етажи	Максимална длабочина на етажа (m)	Максимална висина на етажа (m)	Правила за градење	Сообраќајна парцела	Опис на градежна парцела
УРБАН БЛОК 12.01																		
12.01.1	Е	Е2	8.619	6.037	12.962	4г/П	4г/П	1×1.5=0.8m	70	2.20	/	/	Типичните правила воble на ГП					магистрален ул. бул. „Гевгелија"
12.01.2	Е	Е2	33	12	12	П	1	1×0.8m	36	0.36	/	/						
12.01.3	Е	Е2	31	12	12	П	1	1×0.8m	39	0.39	/	/						
12.01.4	Б	Б1	2.316	840	4.200	П+4	6	1×16.0m	36	1.81	Н-Е2, Б3, Б4, Ф2, Ф3, Ф4	45 %	Типичните правила во bloк на ГП					индустриска улица „Г1"
12.01.5	Б	Б2	5.036	2.344	11.720	П+4	6	1×16.0m	47	2.34	Н-Е2, Б3, Б4, Ф2, Ф3, Ф4 + отв.	46 %	Типичните правила во bloк на ГП					
12.01.6	Е	Е2	30	12	12	П	1	1×0.8m	36	0.60	Б4 (далекувод постојан)	20 %	Типичните правила во bloк на ГП					
12.01.7	Е	Е2	31	12	12	П	1	1×0.8m	39	0.39	/	/						индустриска улица „Г2"
12.01.8	Б	Б1	1.516	482	2.410	П+4	5	1×16.0m	32	1.55	Б4 (далекувод постојан) - 20%	20 %	Типичните правила во bloк на ГП					индустриска улица „Г1"
12.01.9	Б	Б1	1.748	800	3.750	П+2	3	1×12.0m	24	0.72	Б4 (далекувод постојан) - 20%	20 %	Типичните правила во bloк на ГП					индустриска улица „Г10"
12.01.10	Б	Б2	10.147	22.502	45.004	П+7	8	1×19.2m	75	1.40	Б3, Б4, Б5, Ф2, Ф3, Ф4	45 %	Типичните правила во bloк на ГП					индустриска улица „Г10"
12.01.11	Б	Б2	1.793	836	2.100	А+П	А+П	1×12.0m	48	1.20	Б3, Б4, Б5, Ф3, Ф4 + отв.	40 %	Типичните правила во bloк на ГП					индустриска улица „Г9"
12.01.12	Б	Б1	877	270	810	П+2	3	1×12.0m	31	0.92	Б4 (далекувод постојан) - 20%	20 %	Типичните правила во bloк на ГП					индустриска улица „Г2"
12.01.13	Б	Б1	871	270	810	П+2	3	1×12.0m	31	0.93	Б4 (далекувод постојан) - 20%	20 %	Типичните правила во bloк на ГП					
12.01.14	Б	Б2	4.300	1.918	4.300	А+П	А+П	1×12.0m	35	1.00	Б3, Б4, Б5, Ф3, Ф4 + отв.	45 %	Типичните правила во bloк на ГП					
12.01.15	Е	Е2	31	12	12	П	1	1×0.8m	39	0.39	/	/						
12.01.16	Б	Б3	2.242	1.224	3.140	А+П	А+П	1×12.0m	55	1.40	Н-Е2, Б3, Б4, Ф2, Ф3, Ф4	45 %	Типичните правила во bloк на ГП					индустриска улица „Г8"
12.01.17	Б	Б2	6.098	4.216	9.600	А+П	А+П	1×12.0m	62	1.40	Б3, Б4, Б5, Ф3, Ф4 + отв.	45 %	Типичните правила во bloк на ГП					
12.01.18	Е	Е2	31	12	12	П	1	1×0.8m	37	0.37	/	/						
12.01.19	Б	Б1	1.894	796	2.273	А+П	А+П	1×12.0m	42	1.20	Б4 (далекувод постојан) - 20%	20 %	Типичните правила во bloк на ГП					
12.01.20	Б	Б1	3.423	1.549	4.620	А+П	А+П	1×12.0m	45	1.35	Б4 (далекувод постојан) - 20%	20 %	Типичните правила во bloк на ГП					
12.01.21	Б	Б1	2.233	893	2.989	П+2	3	1×12.0m	39	1.18	Б4 (далекувод постојан) - 20%	20 %	Типичните правила во bloк на ГП					
12.01.22	Б	Б1	2.146	1.130	3.361	П+2	3	1×12.0m	45	1.54	Б4 (далекувод постојан) - 20%	20 %	Типичните правила во bloк на ГП					
12.01.23	Е	Е2	1.525	508	1.110	П+1	2	1×10.5m	26	0.84	/	/	Типичните правила во bloк на ГП					„Борис Кидрич"
12.01.24	Е	Е2	10.767	4.552	17.228	А+П	А+П	1×16.0m	42	1.60	/	/	Типичните правила во bloк на ГП					индустриска улица „Г3" и индустриска улица „Г7"
12.01.25	Е	Е2	5.661	3.588	12.693	А+П	А+П	1×16.0m	61	2.23	/	/	Типичните правила во bloк на ГП					мешовита намена
12.01.26	Е	Е2	36	12	12	П	1	1×0.8m	33	0.33	/	/						
12.01.27	Г	Г2	5.336	3.581	12.200	А+П	А+П	1×16.0m	70	2.60	Б3, Б4, Б5, Ф2, Ф3, Ф4 + отв.	45 %	Типичните правила во bloк на ГП	индустриска улица „Г3" и индустриска улица „Г7"				
12.01.28	Г	Г2	3.077	2.021	9.301	А+П	А+П	1×16.0m	56	2.60	Б3, Б4, Б5, Ф2, Ф3, Ф4 + отв.	45 %	Типичните правила во bloк на ГП	индустриска улица „Г7"				
12.01.29	Г	Г2	2.338	1.294	6.278	А+П	А+П	1×16.0m	58	2.60	Б3, Б4, Б5, Ф2, Ф3, Ф4 + отв.	45 %	Типичните правила во bloк на ГП					
12.01.30	Г	Г2	2.231	1.541	5.713	А+П	А+П	1×16.0m	70	2.60	Б3, Б4, Б5, Ф2, Ф3, Ф4 + отв.	45 %	Типичните правила во bloк на ГП					
12.01.31	Г	Г4	2.038	3.662	8.140	П+2	3	1×12.0m	70	1.60	Н-Е2, Б4 (Г2, Ф2, Ф3 - 20% отвори на ограда)	45 %	Типичните правила во bloк на ГП	индустриска улица „Г5"				
12.01.32	Г	Г4	5.242	3.750	8.616	А+П	А+П	1×12.0m	70	1.60	Н-Е2, Б4 (Г2, Ф2, Ф3 - 20% отвори на ограда)	45 %	Типичните правила во bloк на ГП					
12.01.33	Г	Г4	6.438	4.484	11.550	А+П	А+П	1×12.0m	70	1.60	Н-Е2, Б4 (Г2, Ф2, Ф3 - 20% отвори на ограда)	45 %	Типичните правила во bloк на ГП					
12.01.34	Г	Г4	5.530	3.871	9.963	А+П	А+П	1×12.0m	70	1.60	Н-Е2, Б4 (Г2, Ф2, Ф3 - 20% отвори на ограда)	45 %	Типичните правила во bloк на ГП	индустриска улица „Г7"				
12.01.35	Е	Е2	45	12	12	П	1	1×0.8m	39	0.39	/	/	Типичните правила во bloк на ГП					
12.01.36	Б	Б1	2.008	1.480	3.681	А+П	А+П	1×12.0m	56	1.40	Б4 (далекувод постојан) - 20%	20 %	Типичните правила во bloк на ГП	индустриска улица „Г5"				
12.01.37	Б	Б1	1.748	912	1.936	П+2	3	1×12.0m	29	0.66	Б4 (далекувод постојан) - 20%	20 %	Типичните правила во bloк на ГП	индустриска улица „Г10"				
12.01.38	Б	Б2	3.073	1.786	4.917	А+П	А+П	1×12.0m	58	1.60	Б3, Б4, Б5, Ф2, Ф3, Ф4 + отв.	45 %	Типичните правила во bloк на ГП	индустриска улица „Г6"				
12.01.39	Е	Е2	1.542	507	1.200	А+П	А+П	1×10.5m	35	0.78	/	/	Типичните правила во bloк на ГП	индустриска улица „Г6"				

Правила за изградба: висина на градежна парцела спрема улична мрежа (m): 0,8; Тротоарот е е предвиден и изграден, за дотична улица е предвидена и изградена улична мрежа (Службен весник на РМ 142/10, 137/13, 163/13, 167/13, 16/14, 55/14, 150/14, 226/14, 44/15).

Согласно Закон за уредување на градежно земјиште (Службен весник на РМ бр. 17/11) се е спроведе надомест во iznos од 5% од вредноста на земјата.

Согласно АУП со активирана изградба на новата средба во рамки на сите правила на градење.

Сите дозволени трансформации на земјата, како и изградбата на објектите се врши согласно Законот за градење (Службен весник на РМ 130/09, 124/10, 18/11, 148/11, 54/13, 44/15, 123/15, 31/16, 190/16, 101/17, 114/17, 132/17, 64/18, 168/18, 244/19, 251/19, 271/19, 307/19, 67/20, 80/20, 131/20, 207/20 и 148/21).

За изградба на градби предвидени со планот задолжително е изработка на елаборат за заштита на животната средина, односно елаборат за оценка на влијанијата врз животната средина согласно Правилникот за содржината на елаборатот за оценка на влијанијата врз животната средина (Службен весник на РМ 74/05).

Елаборатот за оценка на влијанијата врз животната средина, односно елаборатот за заштита на животната средина се изработува врз основа на Елаборат за геомеханичките услови на изградба на објектите, кој содржи и елаборат за заштита од земјотрес и елаборат за заштита и спасување на луѓето и материјалните добра од елементарни непогоди и војна, кој е изработен врз основа на Елаборат за геомеханичките услови на изградба на објектите, кој е изработен и е во фаза на изработка.

Елаборатот за геомеханичките услови на изградба на објектите, кој е изработен врз основа на Елаборат за геомеханичките услови на изградба на објектите, кој е изработен и е во фаза на изработка, е изработен согласно Правилникот за содржината на елаборатот за геомеханичките услови на изградба на објектите (Службен весник на РМ 114/10).

Елаборатот за заштита и спасување на луѓето и материјалните добра од елементарни непогоди и војна, кој е изработен врз основа на Елаборат за геомеханичките услови на изградба на објектите, кој е изработен и е во фаза на изработка, е изработен согласно Правилникот за содржината на елаборатот за заштита и спасување на луѓето и материјалните добра од елементарни непогоди и војна (Службен весник на РМ 70/94