ТАБЕЛА 2 - НУМЕРИЧКИ ПОКАЗАТЕЛИ ЗА ГРАДЕЖНИ ПАРЦЕЛИ

БЛОК	БРОЈ НА ПАРЦЕЛА	ОСНОВНА КЛАСА НА НАМЕНА	КОМПАТИБИЛНИ КЛАСИ НА НАМЕНА СОГЛАСНО ТАБЕЛА 2 ОД ПРАВИЛНИКОТ ЗА СТАНДАРДИ И НОРМАТИВИ ЗА УРБ.ПЛАН.	КАТНОСТ	МАКСИМАЛНА ВИСИНА ДО ВЕНЕЦ м1	ПОВРШИНА НА ГРАДЕЖНА ПАРЦЕЛА м2	ПОВРШИНА ЗА ГРАДБА	ВКУПНО РАЗВИЕНА ПОВРШИНА ЗА ГРАДБА ПО НИВОА	КОЕФИЦИЕНТ НА ИСКОРИСТЕНОСТ	ПРОЦЕНТ НА ИЗГРАДЕНОСТ %
	[illegible]									
ПОВРШИНА НА ПЛАНСКИ ОПФАТ						714,590.00	ВКУПНО 339,077	617,233	0.86	47.45%

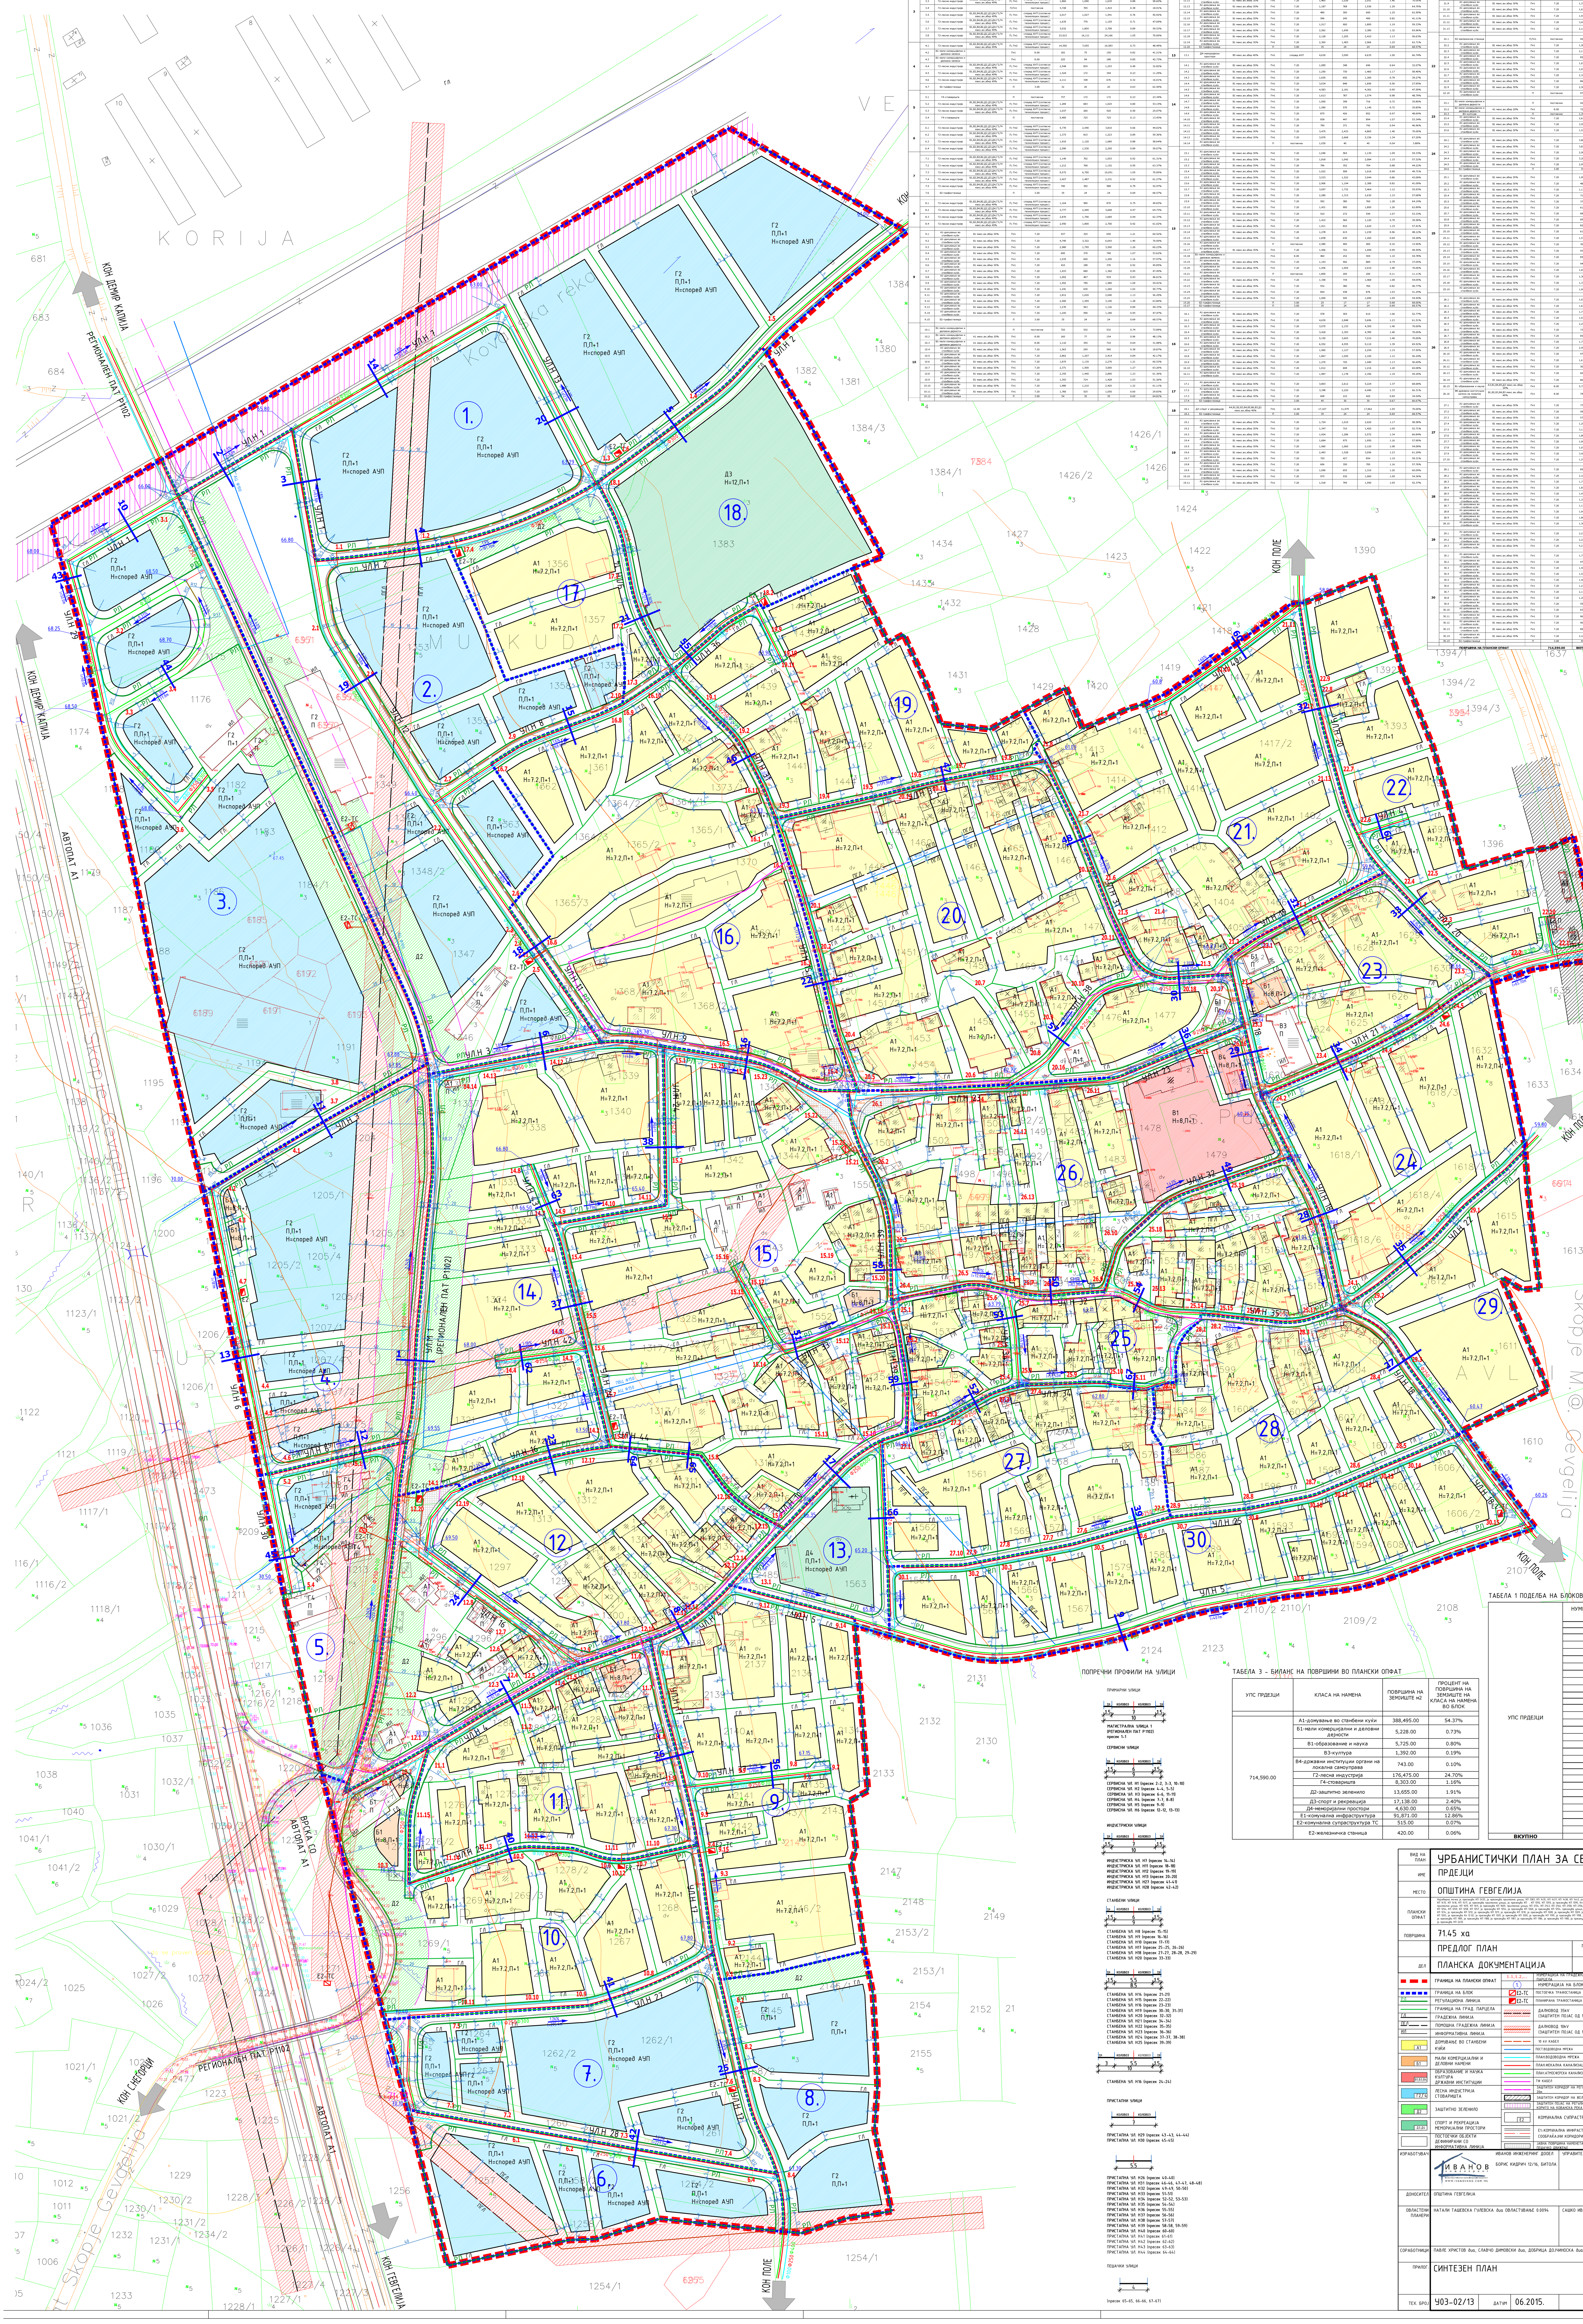

ПОПРЕЧНИ ПРОФИЛИ НА УЛИЦИ

ПРИМАРНИ УЛИЦИ

ТР 1.5 | КОЛОВОЗ 7 | ТР 1.5 — 10

МАГИСТРАЛНА УЛИЦА 1 (РЕГИОНАЛЕН ПАТ Р1102) пресек 1-1

СЕРВИСНИ УЛИЦИ

ТР 1.5 | КОЛОВОЗ 6 | ТР 1.5 — 9

СЕРВИСНА УЛ. Н1 (пресек 2-2, 3-3, 10-10)
СЕРВИСНА УЛ. Н2 (пресек 4-4, 5-5)
СЕРВИСНА УЛ. Н3 (пресек 6-6, 11-11)
СЕРВИСНА УЛ. Н4 (пресек 7-7, 8-8)
СЕРВИСНА УЛ. Н5 (пресек 9-9)
СЕРВИСНА УЛ. Н6 (пресек 12-12, 13-13)

ИНДУСТРИСКИ УЛИЦИ

ТР 1.5 | КОЛОВОЗ 7 | ТР 1.5 — 10

ИНДУСТРИСКА УЛ. Н7 (пресек 14-14)
ИНДУСТРИСКА УЛ. Н11 (пресек 18-18)
ИНДУСТРИСКА УЛ. Н12 (пресек 19-19)
ИНДУСТРИСКА УЛ. Н13 (пресек 20-20)
ИНДУСТРИСКА УЛ. Н27 (пресек 41-41)
ИНДУСТРИСКА УЛ. Н28 (пресек 42-42)

СТАНБЕНИ УЛИЦИ

ТР 1.5 | КОЛОВОЗ 6 | ТР 1.5 — 9

СТАНБЕНА УЛ. Н8 (пресек 15-15)
СТАНБЕНА УЛ. Н9 (пресек 16-16)
СТАНБЕНА УЛ. Н10 (пресек 17-17)
СТАНБЕНА УЛ. Н17 (пресек 25-25, 26-26)
СТАНБЕНА УЛ. Н18 (пресек 27-27, 28-28, 29-29)
СТАНБЕНА УЛ. Н20 (пресек 33-33)

ТР 1.5 | КОЛОВОЗ 5.5 | ТР 1.5 — 8.5

СТАНБЕНА УЛ. Н14 (пресек 21-21)
СТАНБЕНА УЛ. Н15 (пресек 22-22)
СТАНБЕНА УЛ. Н16 (пресек 23-23)
СТАНБЕНА УЛ. Н19 (пресек 30-30, 31-31)
СТАНБЕНА УЛ. Н20 (пресек 32-32)
СТАНБЕНА УЛ. Н21 (пресек 34-34)
СТАНБЕНА УЛ. Н22 (пресек 35-35)
СТАНБЕНА УЛ. Н23 (пресек 36-36)
СТАНБЕНА УЛ. Н24 (пресек 37-37, 38-38)
СТАНБЕНА УЛ. Н25 (пресек 39-39)

ТР 3 | КОЛОВОЗ 5.5 | ТР 1.5 — 10

СТАНБЕНА УЛ. Н16 (пресек 24-24)

ПРИСТАПНИ УЛИЦИ

КОЛОВОЗ 7

ПРИСТАПНА УЛ. Н29 (пресек 43-43, 44-44)
ПРИСТАПНА УЛ. Н30 (пресек 45-45)

5.5

ПРИСТАПНА УЛ. Н26 (пресек 40-40)
ПРИСТАПНА УЛ. Н31 (пресек 46-46, 47-47, 48-48)
ПРИСТАПНА УЛ. Н32 (пресек 49-49, 50-50)
ПРИСТАПНА УЛ. Н33 (пресек 51-51)
ПРИСТАПНА УЛ. Н34 (пресек 52-52, 53-53)
ПРИСТАПНА УЛ. Н35 (пресек 54-54)
ПРИСТАПНА УЛ. Н36 (пресек 55-55)
ПРИСТАПНА УЛ. Н37 (пресек 56-56)
ПРИСТАПНА УЛ. Н38 (пресек 57-57)
ПРИСТАПНА УЛ. Н39 (пресек 58-58, 59-59)
ПРИСТАПНА УЛ. Н40 (пресек 60-60)
ПРИСТАПНА УЛ. Н41 (пресек 61-61)
ПРИСТАПНА УЛ. Н42 (пресек 62-62)
ПРИСТАПНА УЛ. Н43 (пресек 63-63)
ПРИСТАПНА УЛ. Н44 (пресек 64-64)

ПЕШАЧКИ УЛИЦИ

4

(пресек 65-65, 66-66, 67-67)

ТАБЕЛА 3 - БИЛАНС НА ПОВРШИНИ ВО ПЛАНСКИ ОПФАТ

УПС ПРДЕЈЦИ	КЛАСА НА НАМЕНА	ПОВРШИНА НА ЗЕМЈИШТЕ м2	ПРОЦЕНТ НА ПОВРШИНА НА ЗЕМЈИШТЕ НА КЛАСА НА НАМЕНА ВО БЛОК
714,590.00	А1-домување во станбени куќи	388,495.00	54.37%
	Б1-мали комерцијални и деловни дејности	5,228.00	0.73%
	В1-образование и наука	5,725.00	0.80%
	В3-култура	1,392.00	0.19%
	В4-државни институции органи на локална самоуправа	743.00	0.10%
	Г2-лесна индустрија	176,475.00	24.70%
	Г4-стоваришта	8,303.00	1.16%
	Д2-заштитно зеленило	13,655.00	1.91%
	Д3-спорт и рекреација	17,138.00	2.40%
	Д4-меморијални простори	4,630.00	0.65%
	Е1-комунална инфраструктура	91,871.00	12.86%
	Е2-комунална супраструктура ТС	515.00	0.07%
	Е2-железничка станица	420.00	0.06%

ТАБЕЛА 1 ПОДЕЛБА НА БЛОКОВИ

	НУМЕРАЦИЈА НА БЛОК	ПОВРШИНА НА БЛОК ха
УПС ПРДЕЈЦИ	1	5.22
	2	4.65
	3	4.95
	4	2.52
	5	1.15
	6	1.30
	7	1.87
	8	1.27
	9	2.45
	10	2.21
	11	1.71
	12	2.98
	13	0.62
	14	3.12
	15	4.28
	16	3.45
	17	1.00
	18	1.84
	19	1.76
	20	3.74
	21	2.88
	22	1.75
	23	1.19
	24	1.80
	25	2.10
	26	2.80
	27	1.63
	28	1.70
	29	1.08
	30	2.43
ВКУПНО		71.45

ЛЕГЕНДА

ГРАНИЦА НА ПЛАНСКИ ОПФАТ	НУМЕРАЦИЈА НА ГРАДЕЖНА ПАРЦЕЛА (1.1, 1.2,...)
ГРАНИЦА НА БЛОК	НУМЕРАЦИЈА НА БЛОК
РЕГУЛАЦИОНА ЛИНИЈА (РЛ)	Е2-ТС ПОСТОЕЧКА ТРАФОСТАНИЦА
ГРАНИЦА НА ГРАД. ПАРЦЕЛА	Е2-ТС ПЛАНИРАНА ТРАФОСТАНИЦА
ГРАДЕЖНА ЛИНИЈА (ГЛ)	ДАЛНОВОД 35kV (ЗАШТИТЕН ПОЈАС 10м)
ПОМОШНА ГРАДЕЖНА ЛИНИЈА (ПГЛ)	ДАЛНОВОД 10kV (ЗАШТИТЕН ПОЈАС 10м)
ИНФОРМАТИВНА ЛИНИЈА (ИЛ)	10 kV КАБЕЛ
А1 ДОМУВАЊЕ ВО СТАНБЕНИ КУЌИ	ПОСТ.ВОДОВОДНА МРЕЖА
Б1 МАЛИ КОМЕРЦИЈАЛНИ И ДЕЛОВНИ НАМЕНИ	ПЛАН.ВОДОВОДНА МРЕЖА
В1,В3,В4 ОБРАЗОВАНИЕ И НАУКА КУЛТУРА ДРЖАВНИ ИНСТИТУЦИИ	ПЛАН.ФЕКАЛНА КАНАЛИЗАЦИЈА
Г2,Г4 ЛЕСНА ИНДУСТРИЈА СТОВАРИШТА	ПЛАН.АТМОСФЕРСКА КАНАЛИЗАЦИЈА
Д2 ЗАШТИТНО ЗЕЛЕНИЛО	ТФ КАБЕЛ
Д3,Д4 СПОРТ И РЕКРЕАЦИЈА МЕМОРИЈАЛНИ ПРОСТОРИ	ЗАШТИТЕН КОРИДОР НА РЕГИОНАЛЕН ПАТ 20м
ПОСТОЕЧКИ ОБЈЕКТИ ДЕФИНИРАНИ СО ИНФОРМАТИВНА ЛИНИЈА	ЗАШТИТЕН КОРИДОР НА ЖЕЛ. ПРУГА 25м
	ЗАШТИТЕН ПОЈАС НА РЕГУЛИРАНО КОРИТО НА КОВАНСКА РЕКА 20м
	Е2 КОМУНАЛНА СУПРАСТРУКТУРА
	Е1-КОМУНАЛНА ИНФРАСТРУКТУРА СООБРАЌАЈНИ КОРИДОРИ
	ЈАВНА ПОВРШИНА НАМЕНЕТА ЗА ПЕШАЧКО ДВИЖЕЊЕ

ГОДИШНА ТЕРМИЧКА РУЖА НА ВЕТЕРОТ

N 224 ‰, NE 23 ‰, E 70 ‰, SE 101 ‰, S 73 ‰, SW 29 ‰, W 27 ‰, NW 136 ‰, 317

ВИД НА ПЛАН	УРБАНИСТИЧКИ ПЛАН ЗА СЕЛО
ИМЕ	ПРДЕЈЦИ
МЕСТО	ОПШТИНА ГЕВГЕЛИЈА
ПЛАНСКИ ОПФАТ	[illegible]
ПОВРШИНА	71.45 ха
	ПРЕДЛОГ ПЛАН — ПЛАНСКИ ПЕРИОД 2013 - 2023
ДЕЛ	ПЛАНСКА ДОКУМЕНТАЦИЈА — РАЗМЕР 1 : 1000
ИЗРАБОТУВАЧ	ИВАНОВ ИНЖЕНЕРИНГ ДООЕЛ, БОРИС КИДРИЧ 12/16, БИТОЛА — УПРАВИТЕЛ: САШКО ИВАНОВ диа
ДОНОСИТЕЛ	ОПШТИНА ГЕВГЕЛИЈА
ОВЛАСТЕНИ ПЛАНЕРИ	НАТАЛИ ТАШЕВСКА ГУЛЕВСКА диа ОВЛАСТУВАЊЕ 0.0094 — САШКО ИВАНОВ диа ОВЛАСТУВАЊЕ 0.0095
СОРАБОТНИЦИ	ПАВЛЕ ХРИСТОВ диа, СЛАВЧО ДИМОВСКИ диа, ДОБРИЦА ДОЛЧИНОСКА диа, ИВАНА ГРУПЧЕ диа, СОЊА ПУПУЧОВСКА г.тех.
ПРИЛОГ	СИНТЕЗЕН ПЛАН
ТЕХ. БРОЈ	У03-02/13 — ДАТУМ 06.2015. — ЛИСТ 5