


ДЕТАЛЕН УРБАНИСТИЧКИ ПЛАН за дел од БЛОК 14 - 14.1, 14.2, КО ГЕВГЕЛИЈА, ОПШТИНА ГЕВГЕЛИЈА ПЛАНСКА ДОКУМЕНТАЦИЈА ПЛАНСКИ ПЕРИОД 2012-2017 ПРЕДЛОГ ПЛАН М = 1 : 1000

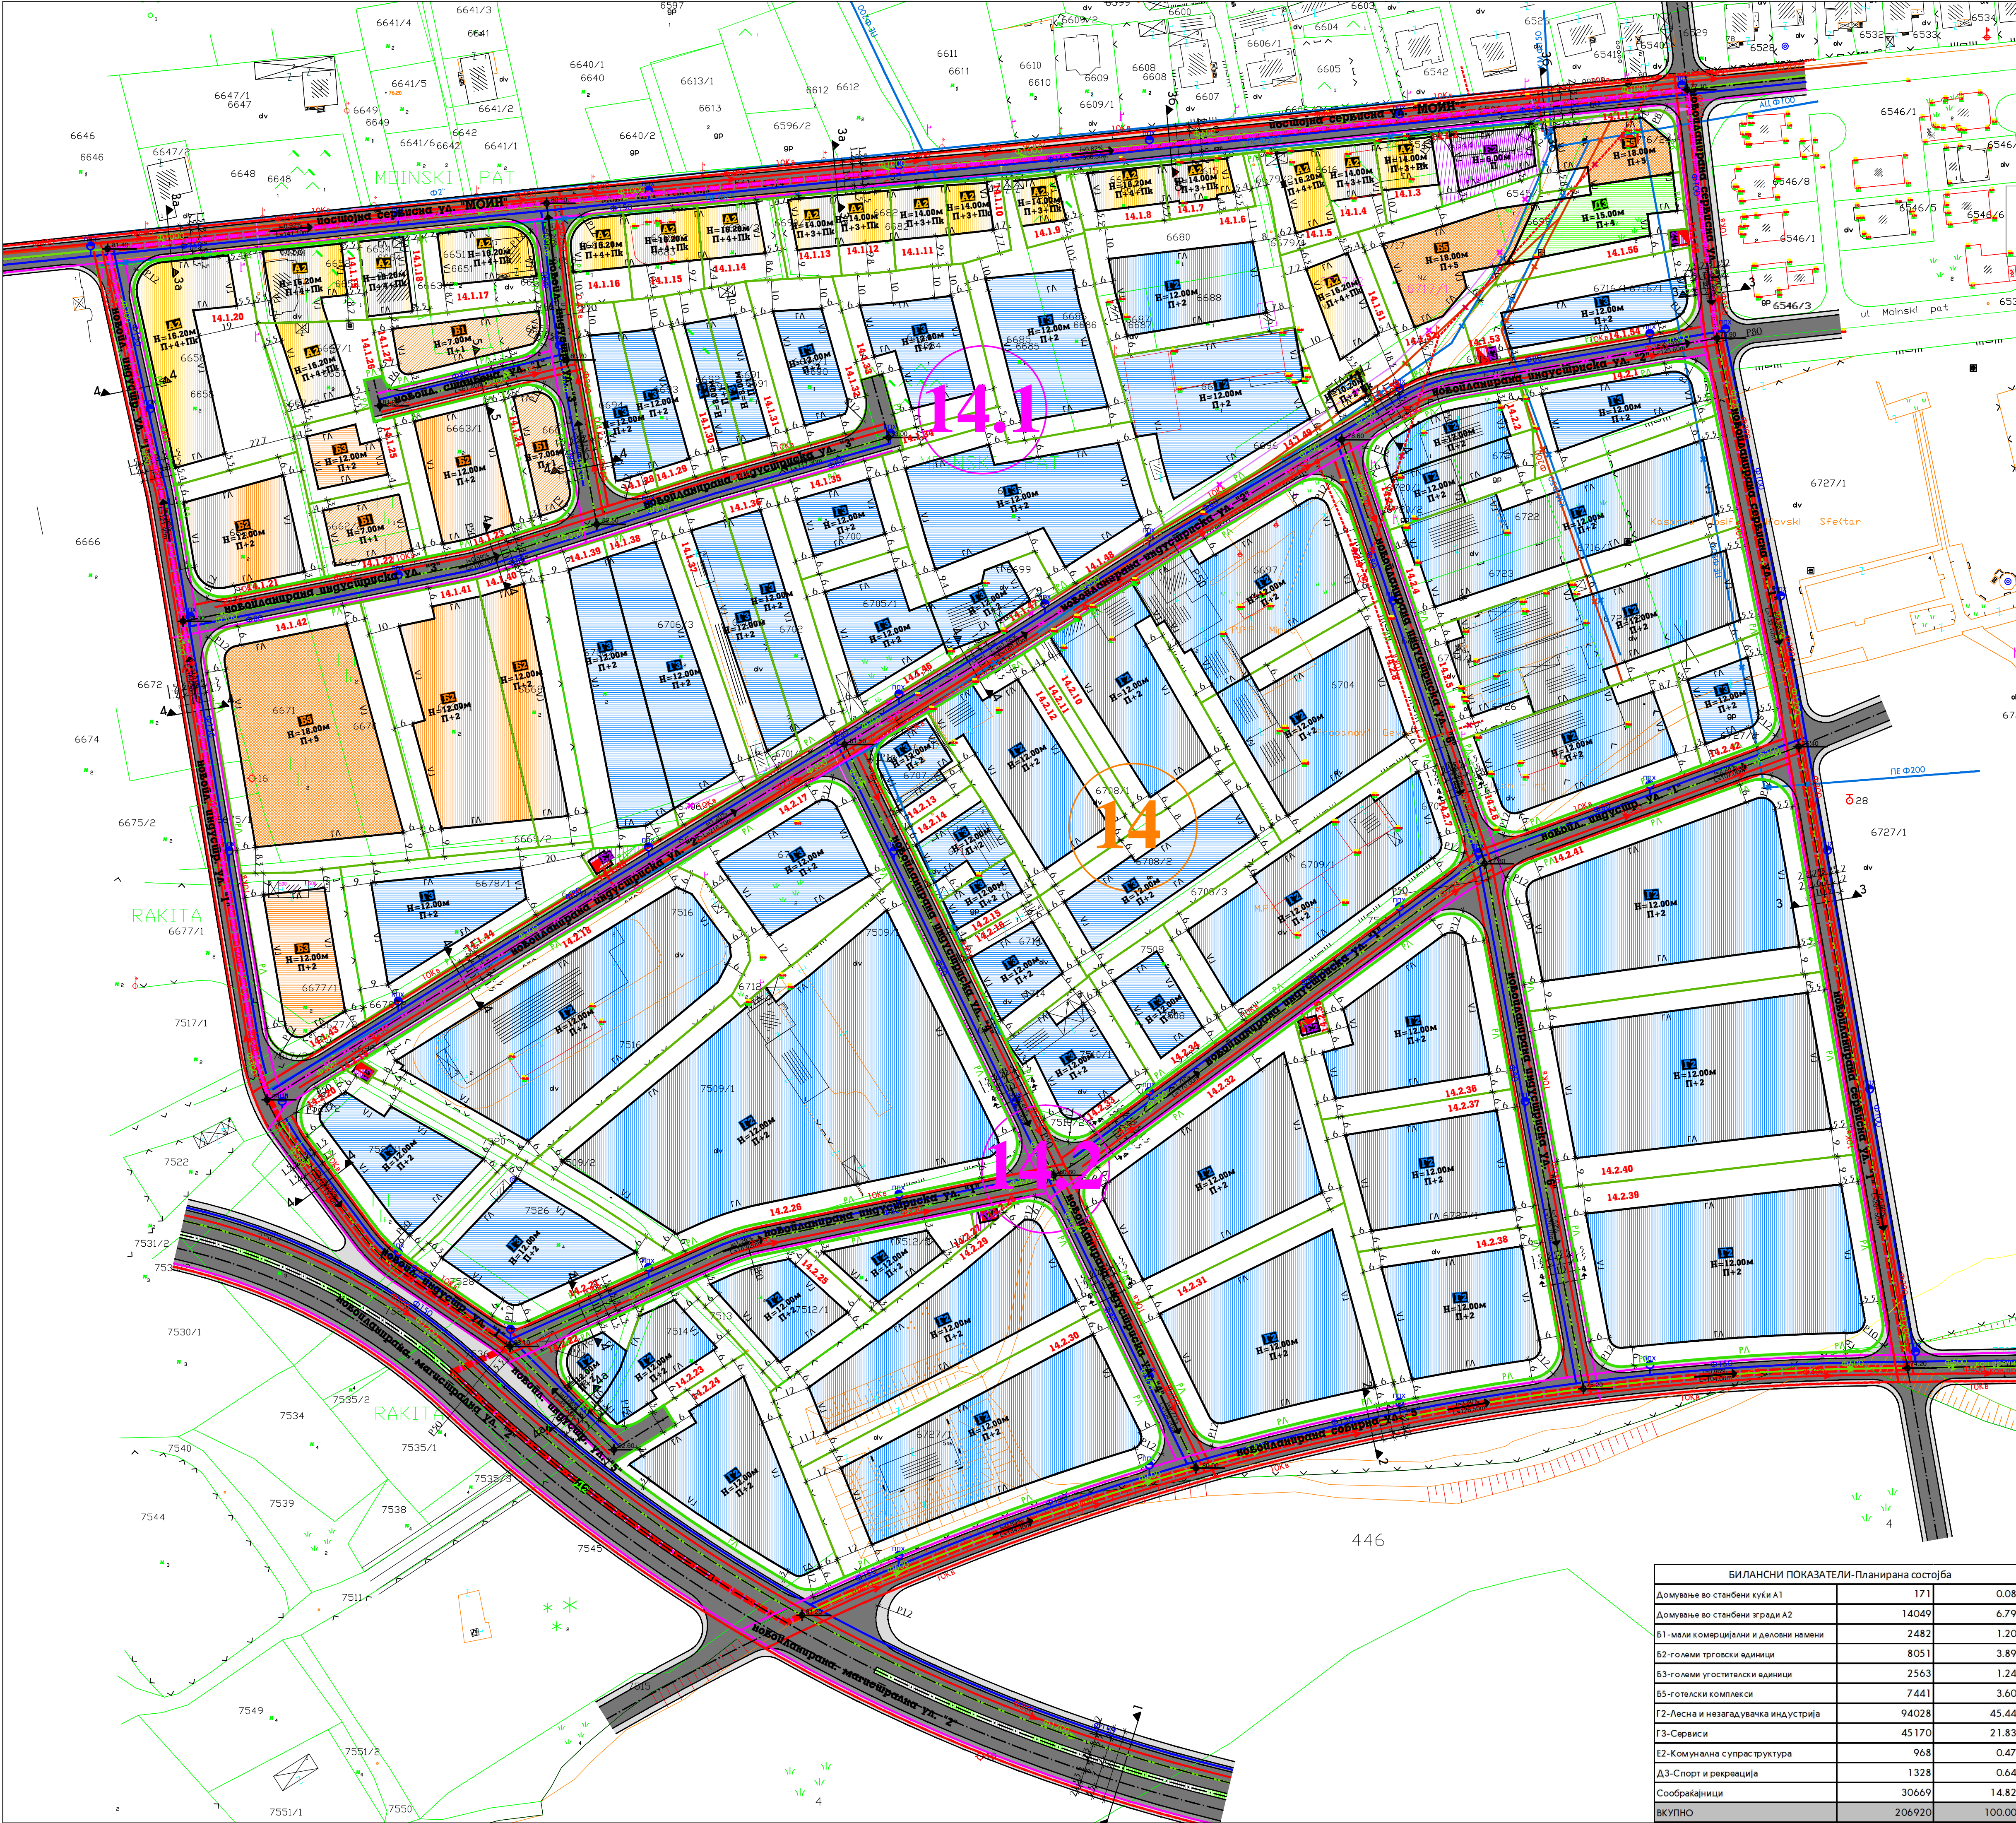

ЛЕГЕНДА:

- Граница на план, опфат-П=20,70ха
- Граница на блок
- Нумерација на блок
- Граница на детален план
- Нумерација на детален план
- Нумерација на град. парцела
- Граница на градежна парцела
- Регулациона линија
- Градежна линија
- Подземна градежна линија
- Класа на намена
- Површина за градежа
- Висина во метри
- Висина во катови
- Нивелациони коти

КЛАСА НА НАМЕНА:

- A1: Домоване во стамбени куќи
- A2: Домоване во стамбени згради
- B1: Мали комерцијални и деловни намени
- B2: Големи трговски единици
- B3: Големи угостителски единици
- B5: Хотелски комплекси
- G1: Лесна и негадлувачка индустрија
- G3: Сервиси
- G4: Стоваришта
- E2: Комунална супраструктура
- D3: Спорт и рекреација

СООБРАЌАЈНИ ПОВРШНИ:

- Коловоз
- Тротоар

КАРАКТЕРИСТИЧНИ ПРОФИЛИ НА СООБРАЌАЈНИЦИ:

МАГИСТРАЛНИ УЛИЦИ

НОВОПЛАНИМАГИСТРАЛНА УЛ."2"

СЕРВИСНИ УЛИЦИ

НОВОПЛАНИСЕРВИСНА УЛ."1"

ПОСТОЈНА СЕРВИСНА УЛ."МОИР"

СОВИРНИ УЛИЦИ

НОВОПЛАНИСОВИРНА УЛ."3"

ИНДУСТРИСКИ УЛИЦИ

НОВОПЛАНИНДУСТРИСКА УЛИЦА

СТАМБЕНИ УЛИЦИ

НОВОПЛАНИСТАМБЕНА УЛИЦА "1"

ВОДОВИ НА ИНФРАСТРУКТУРА:

ЕЛЕКТРО

- Планирана трансстанција
- 10кв. КАБЛОВСКИ ВОД

ВОДОВОД И КАНАЛИЗАЦИЈА

- Постоечки водовод (се дисаоцира)
- Планиран водовод
- Пожарен хидрант
- Постоечки фекална канадизација (се дисаоцира)
- Планирана фекална канадизација
- Планирана атмос. канадизација

БИЛАНСНИ ПОКАЗАТЕЛИ-Планирана состојба

Класа на намена	Површина (m ²)	Процент (%)
Домоване во стамбени куќи А1	171	0.08%
Домоване во стамбени згради А2	14049	6.79%
Мали комерцијални и деловни намени Б1	2482	1.20%
Големи трговски единици Б2	8051	3.89%
Големи угостителски единици Б3	2563	1.24%
Готелски комплекси Б5	7441	3.60%
Лесна и негадлувачка индустрија Г1	94028	45.44%
Сервиси Г3	45170	21.83%
Комунална супраструктура Е2	968	0.47%
Спорт и рекреација Д3	1328	0.64%
СООБРАЌАЈНИЦИ	30669	14.82%
ВКУПНО	206920	100.00%

14.2 - 12.55 Ха

14.2.15								